


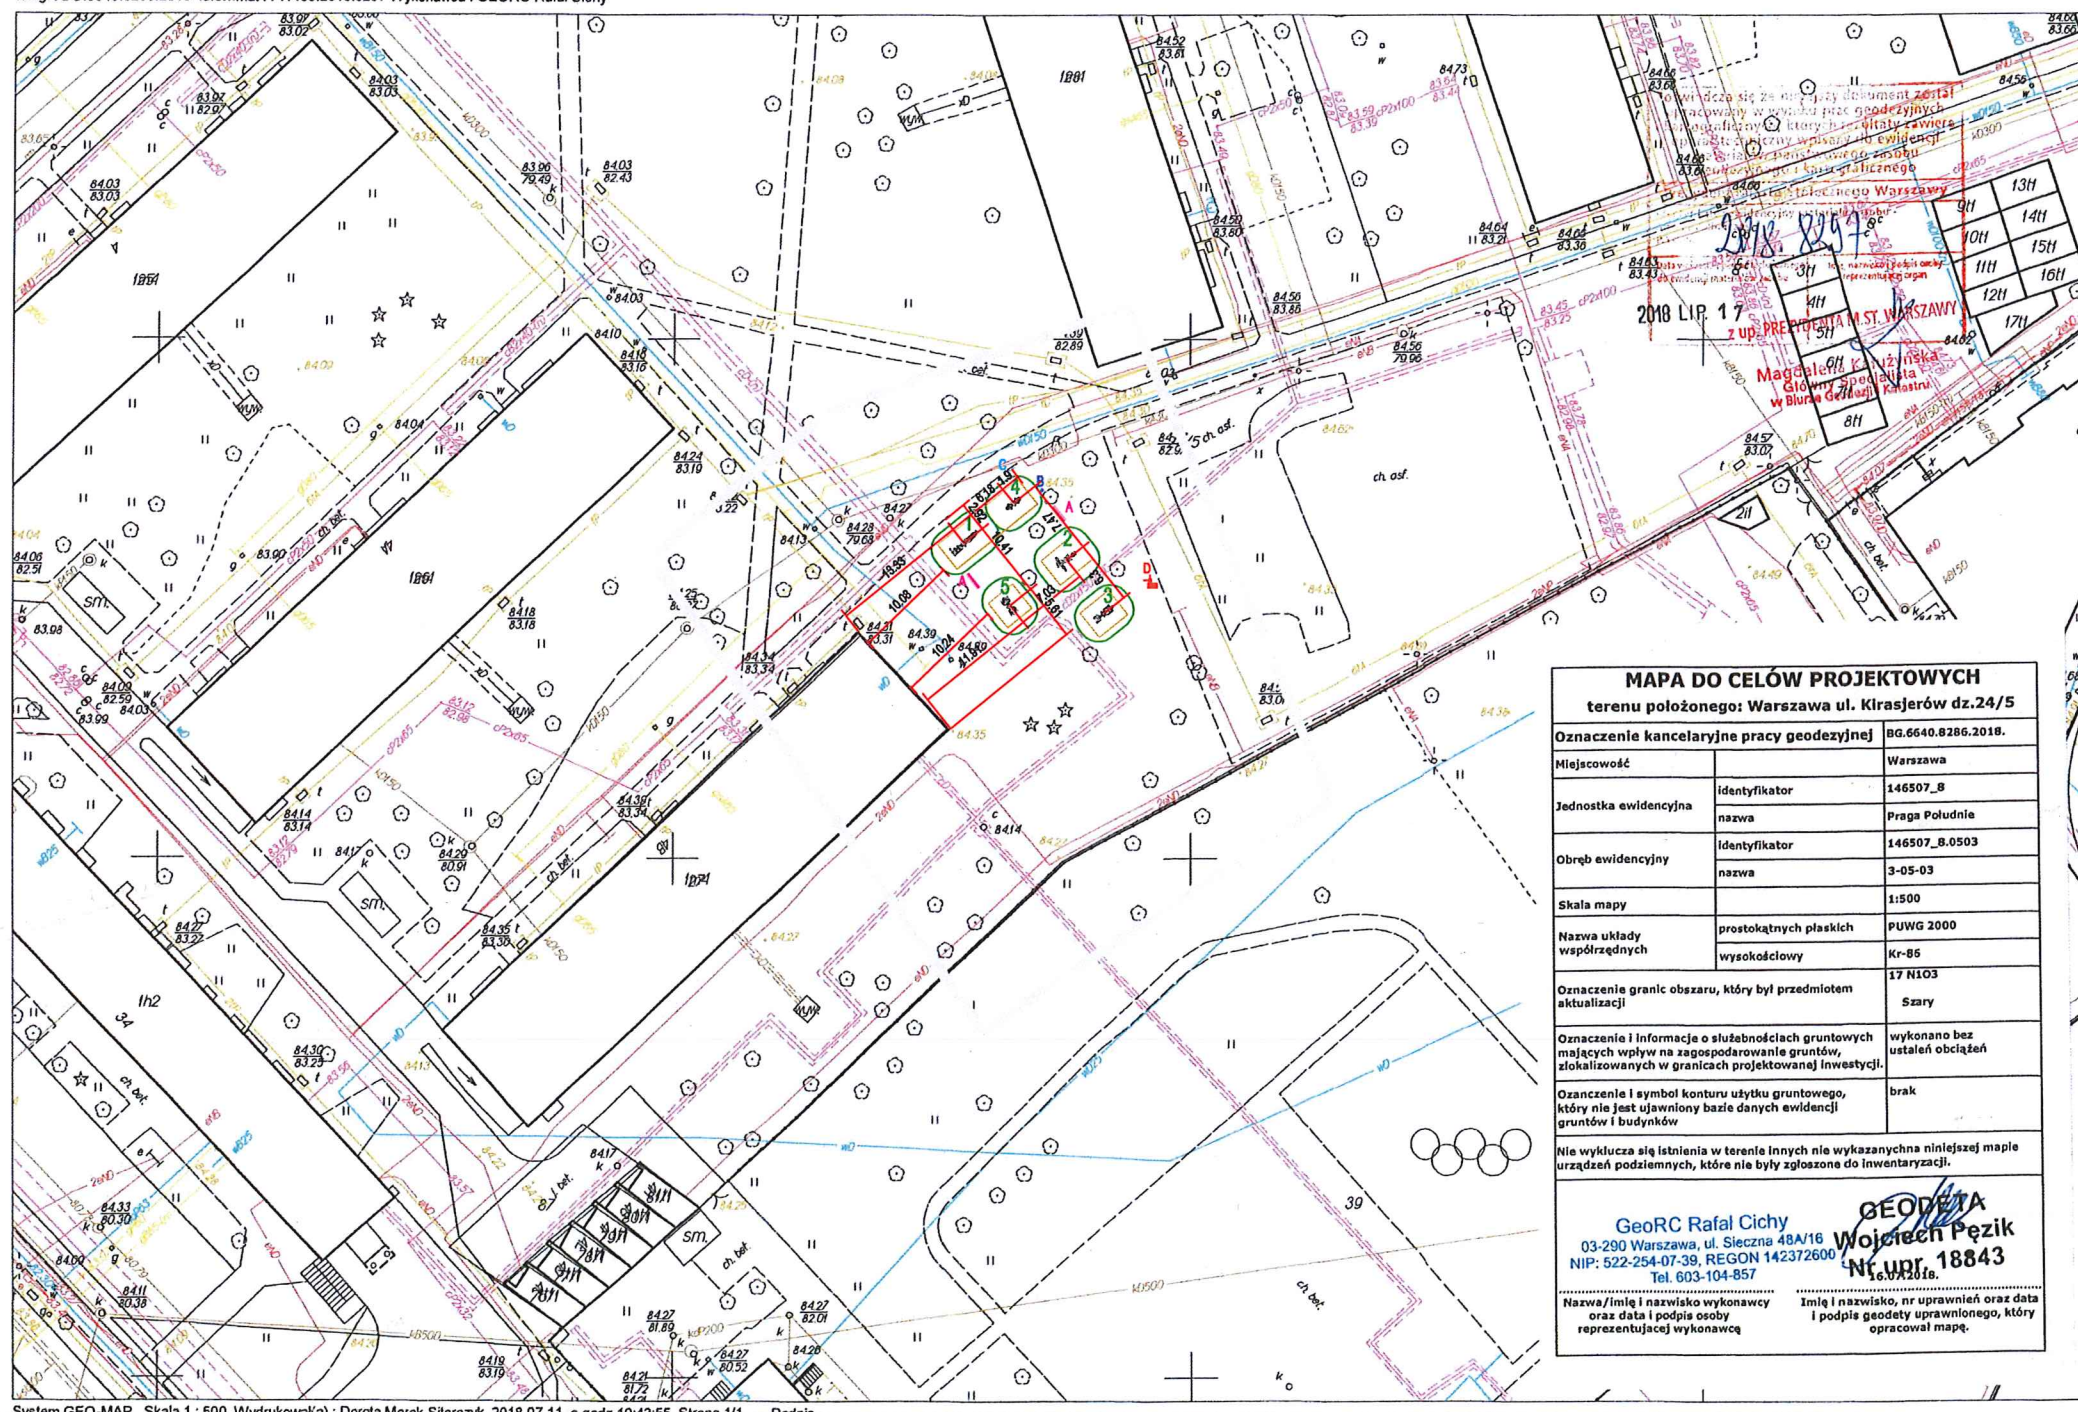

LEGENDA:

1. Biegacz + Orbitrek
2. Prasa + Wioślarz
3. Steper i wyciskacz
4. Twister + twister
5. Wahadło + wahadło

- A - ławka parkowa
- B - Kosz na śmieci
- C - Tablica informacyjna
- D - Lampa solarna
- Nawierzchnia żwirowo - tłuczniowa

Za zgodność z oryginałem
mgr inż. arch. Radosław Głowacki
Uprawnienia budowlane do projektowania
bez ograniczeń w specjalności architektonicznej
Nr upr. 8/KPOKK/2015 (2)


Za zgodność z oryginałem
mgr inż. Piotr Świrzyński

INWESTOR:	Miasto Stołeczne Warszawa Pl. Bankowy 3/5, 00-950 Warszawa
INWESTYCJA:	Budowa siłowni plenerowej przy ul. Kraszerów w Warszawie Warszawa, ul. Kraszerów, dz. nr 24/5 obr. 3-05-03

 Pracownia projektowa architektoniczno - budowlana "PSBUD" mgr inż. Piotr Świrzyński 86-302 Wądołowo Szlacheckie 87 G tel. kom. 607-820-777 e-mail: psbud@interia.pl

NAZWA RYSUNKU:	Urządzenie rekreacyjne 2. Prasa + Wioślarz	SKALA:	1:500	BRANŻA:	Arch.-bud.
----------------	---	--------	-------	---------	------------

Projekt bud.-wyk.	DATA:	15.06.2018	NR ARKUSZA:	PZT.1
-------------------	-------	------------	-------------	-------

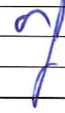FUNKCJA:	AUTOR:	NR UPRAWNIEN	SPECJALNOŚĆ	PODPIS
PROJEKTANT	mgr inż. arch. Radosław Głowacki	8/KPOKK/2015	ARCHITEKTONICZNA	
PROJEKTANT	mgr inż. Piotr Świrzyński	KUP/0130/PWOK/09	KONSTRUKCJA	