


LEGENDA:

- GRANICE DZIAŁKI
- NAWIERZCHNIA POLIURETANOWA
- CHODNIK

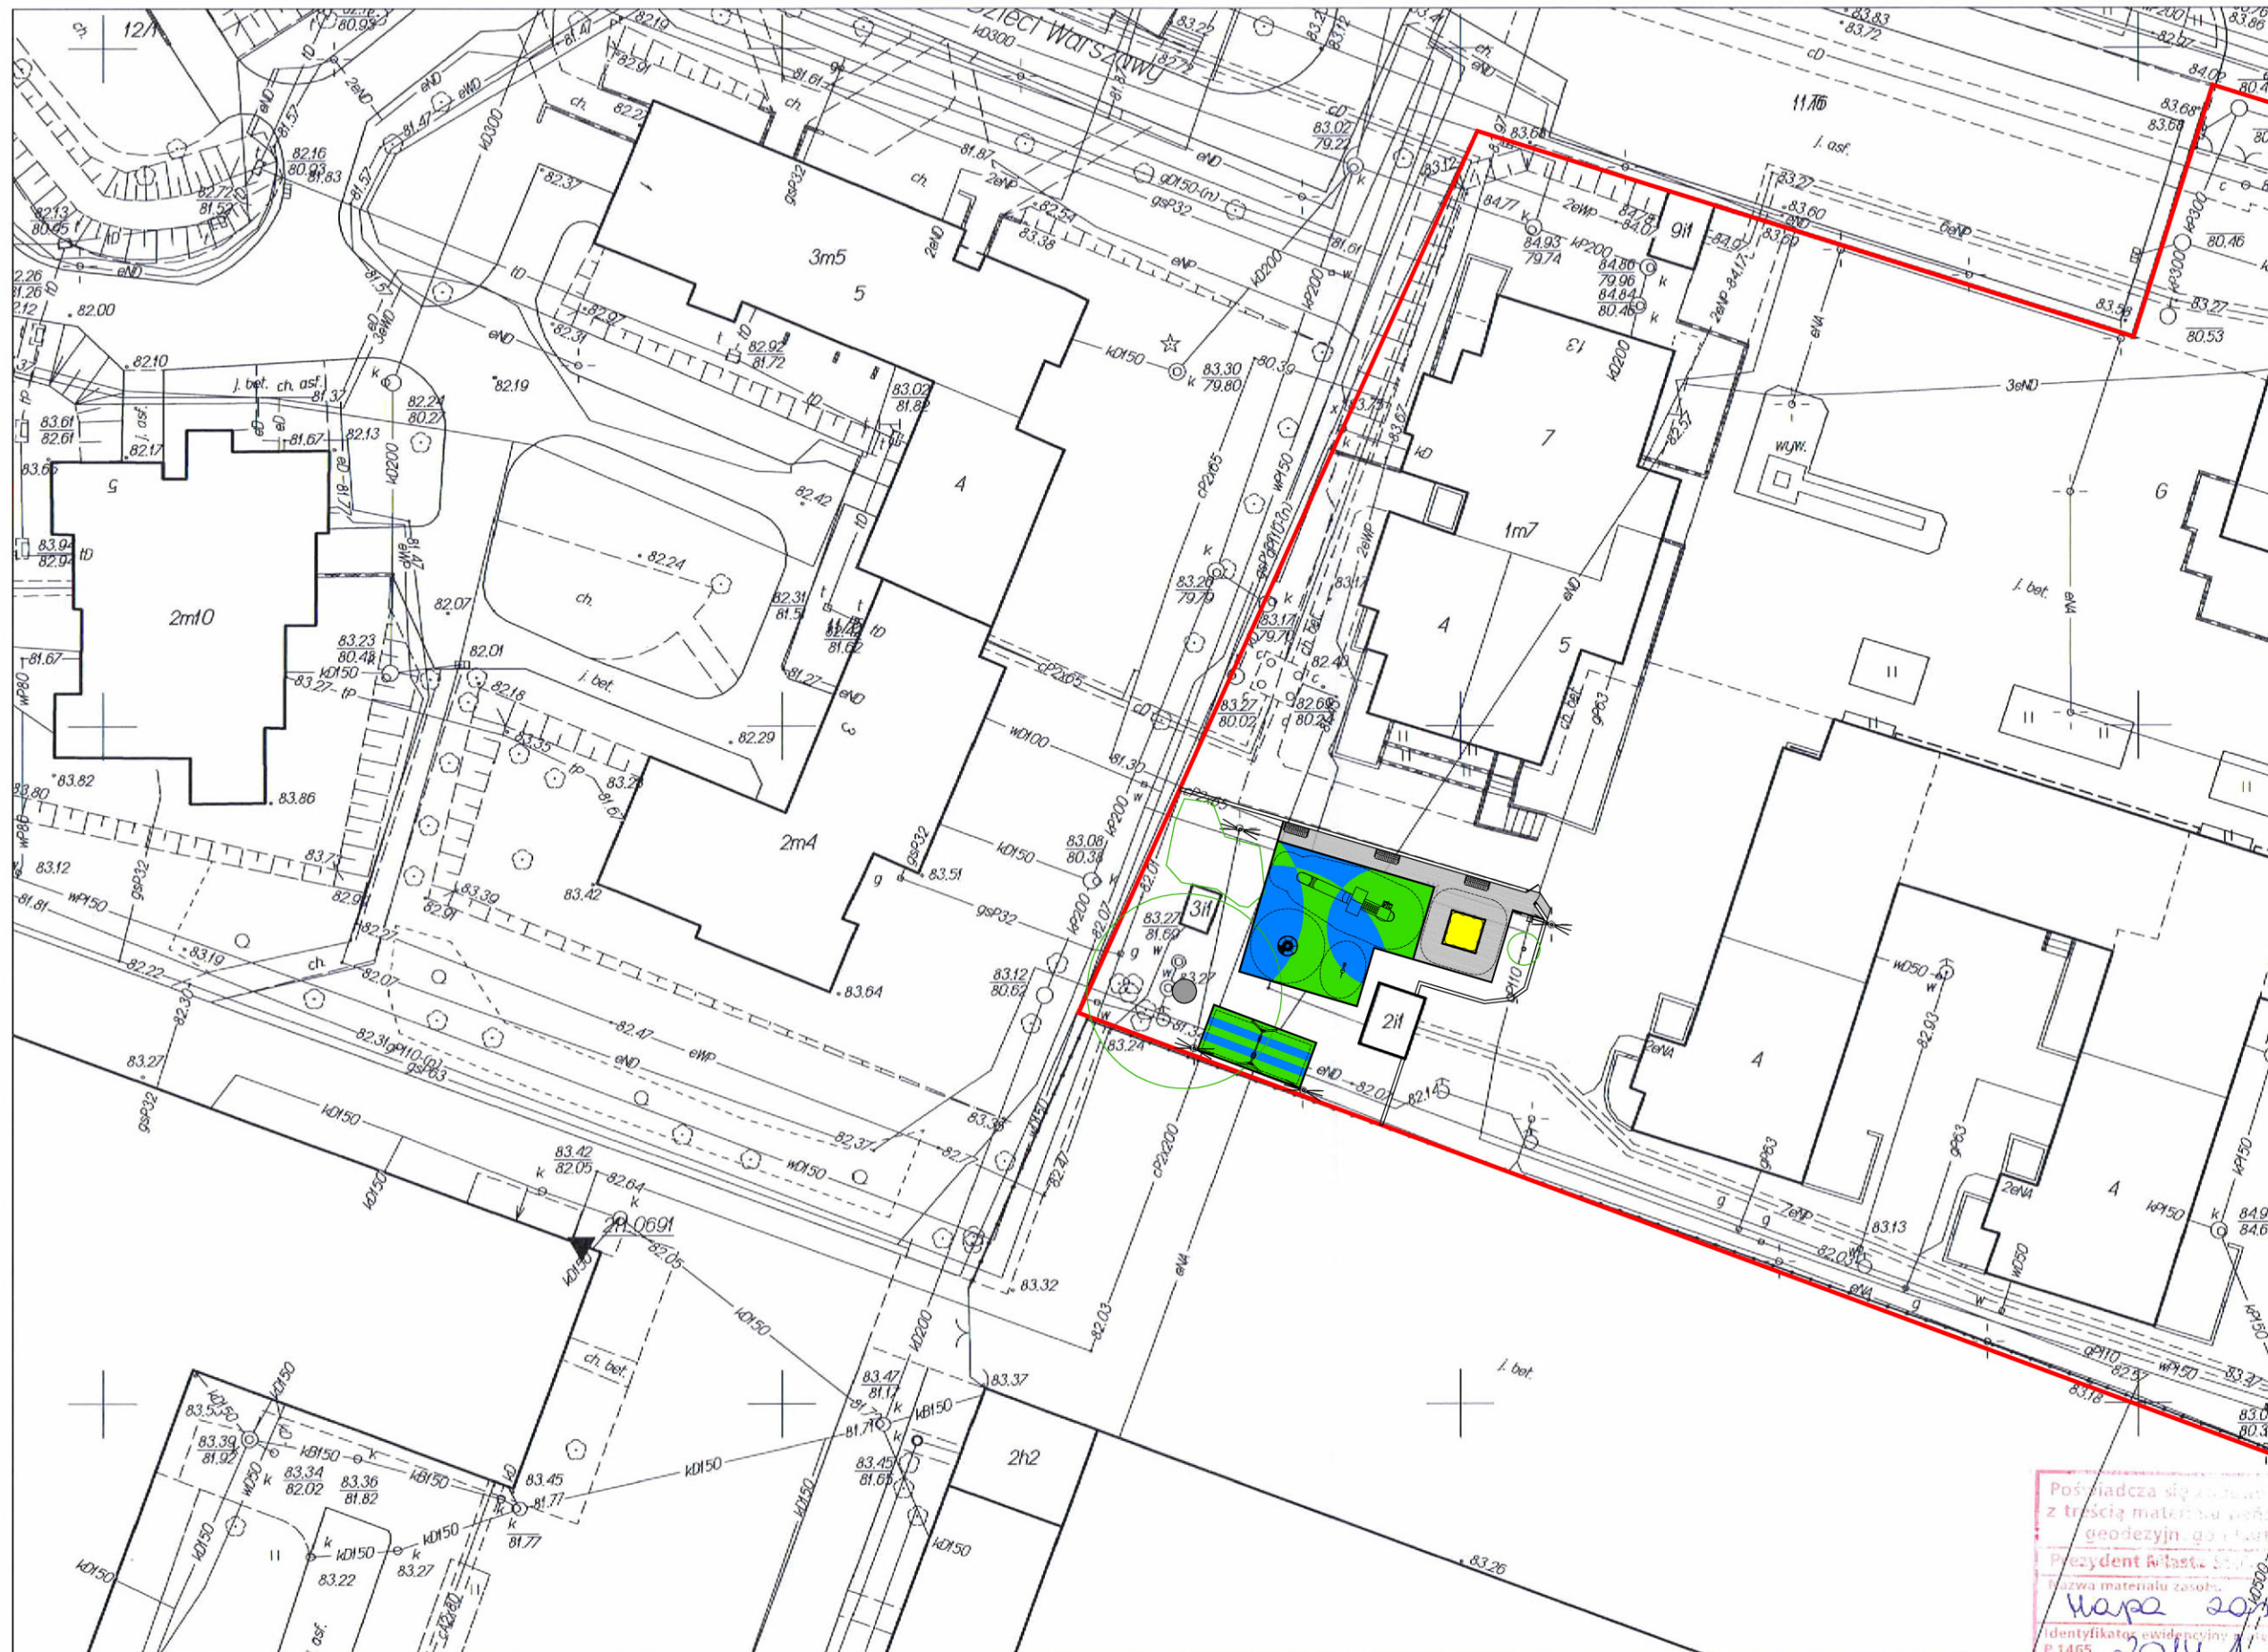

Opracowano systemem GEO-MAP. Skala 1 : 500. Wydrukował(a): Anna Pytlewska dn.: 2018.06.21 godz: 13:24:27. Str. 1/1
Sporządzono: Urząd m.st. Warszawy Biuro Geodezji i Katastru 02-567 Warszawa ul. Sandomierska 12
Zgodnie z art. 48a ustawy z dnia 17 maja 1989r. Prawo geodezyjne i kartograficzne (t.j. Dz.U. z 2016r. poz. 1629 ze zm.) kto wykorzystuje materiały zasobu bez wymaganej licencji lub niezgodnie z warunkami licencji lub udostępnia je wbrew postanowieniom licencji osobom trzecim, podlega karze pieniężnej w wysokości dziesięciokrotności opłaty za udostępnianie tych materiałów.

REMONT PLACU ZABAW ul. Janusza Meissnera 9, Warszawa dz. ew. 40, obręb 3-06-03		
ETAP: PROJEKT WYKONAWCZY		
INWESTOR: Zakład Gospodarowania Nieruchomościami w Dzielnicy Praga Południe ul. Walewska 4, 04-022 Warszawa		
 Woźnicki, Zdanowicz ARCHITEKCI 02-555 Warszawa, Al. Niepodległości 157 lok.6		
AUTORZY:		
Projekt.: arch. Bartosz Zdanowicz nr upr.: MA 089/04		
ZAGOSPODAROWANIE TERENU		
branża:	ARCHITEKTURA	
data:	lipiec 2018	skala: 1:500
		A-01

A-01