


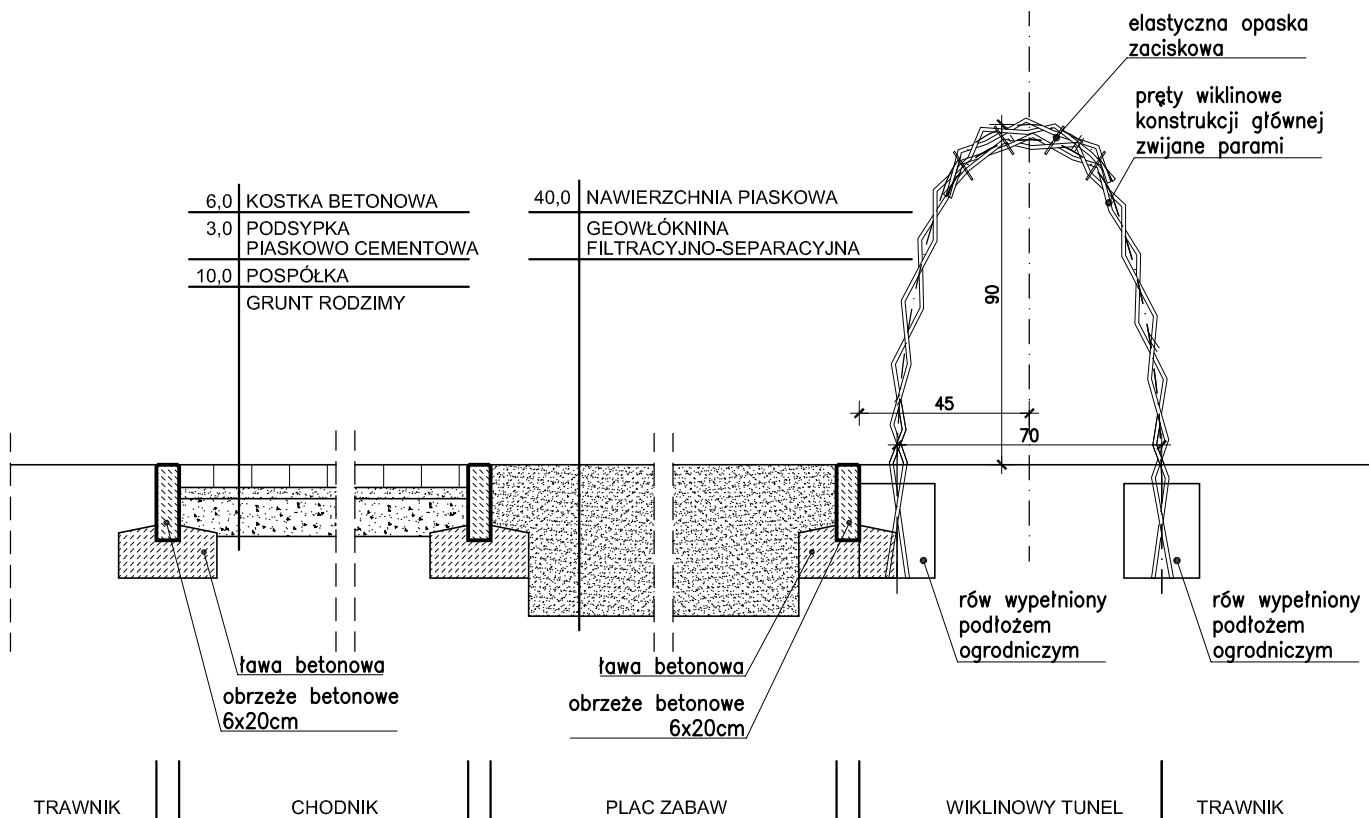

BUDOWA PLACU ZABAW
WRAZ Z REMONTEM SKWERU
ul. Walewska, Warszawa
dz. ew. 29/12 obręb 3-05-02

ETAP: **PROJEKT WYKONAWCZY**

INWESTOR:
Zakład Gospodarowania Nieruchomościami
w Dzielnicy Praga Południe
ul. Walewska 4, 04-022 Warszawa



Woźnicki, Zdanowicz
ARCHITEKCI
02-555 Warszawa, Al. Niepodległości 157 lok.6

AUTORZY:

Projekt.: arch. Bartosz Zdanowicz
nr upr.: MA 089/04

PRZĘKRÓJ PRZECZ NAWIERZCHNIE

branża: ARCHITEKTURA

data: czerwiec 2019 skala: 1:20

A-03