


Rura spustowa

Rura spustowa

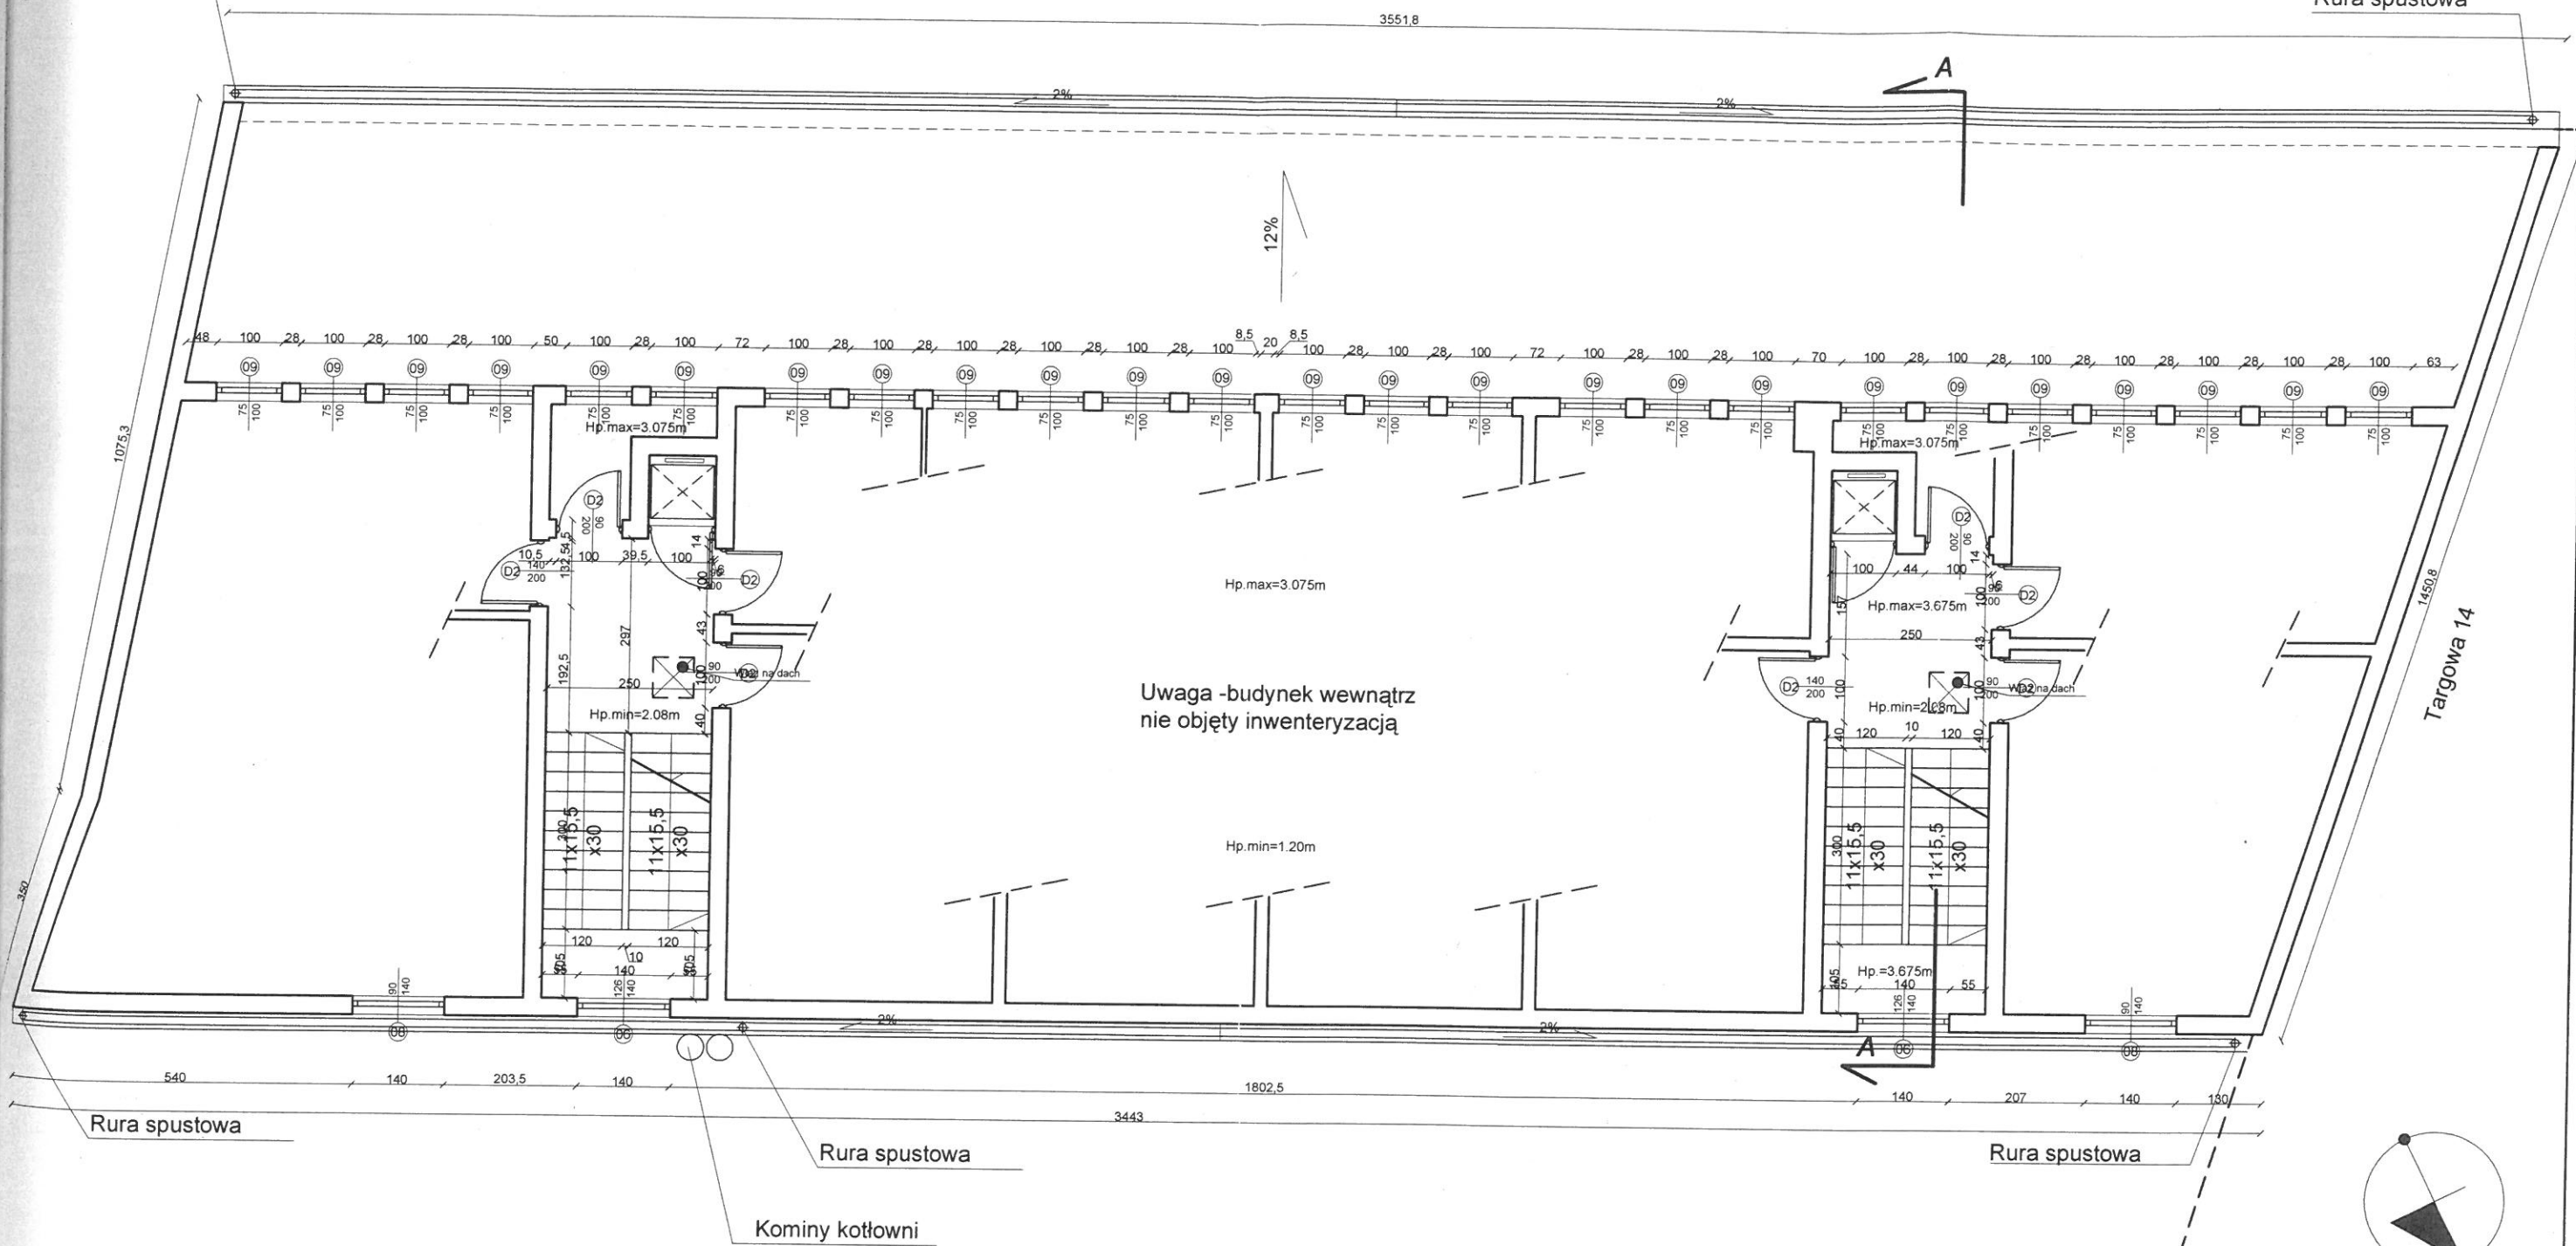

INWENTARYZACJA
Inwentaryzacja



temat:	INWENTARYZACJA BUDYNEK MIESZKALNY	
faza:	Inwentaryzacja	branża: arch-bud
obiekt:	Budynek mieszkalny Warszawa, ul. Targowa 12	
rysunek:	Rzut Poddasza	skala: 1:100
zespół projektowy:	mgr inż. arch. Mariusz T. Milczarek upr. nr 71590 Stud. Michalina Turczyn-Zelewska	
sprawił:	mgr inż. arch. Barbara Zeleznicka upr. nr 36488	
data opracowania:	Warszawa, sierpień 2009	

5/i