


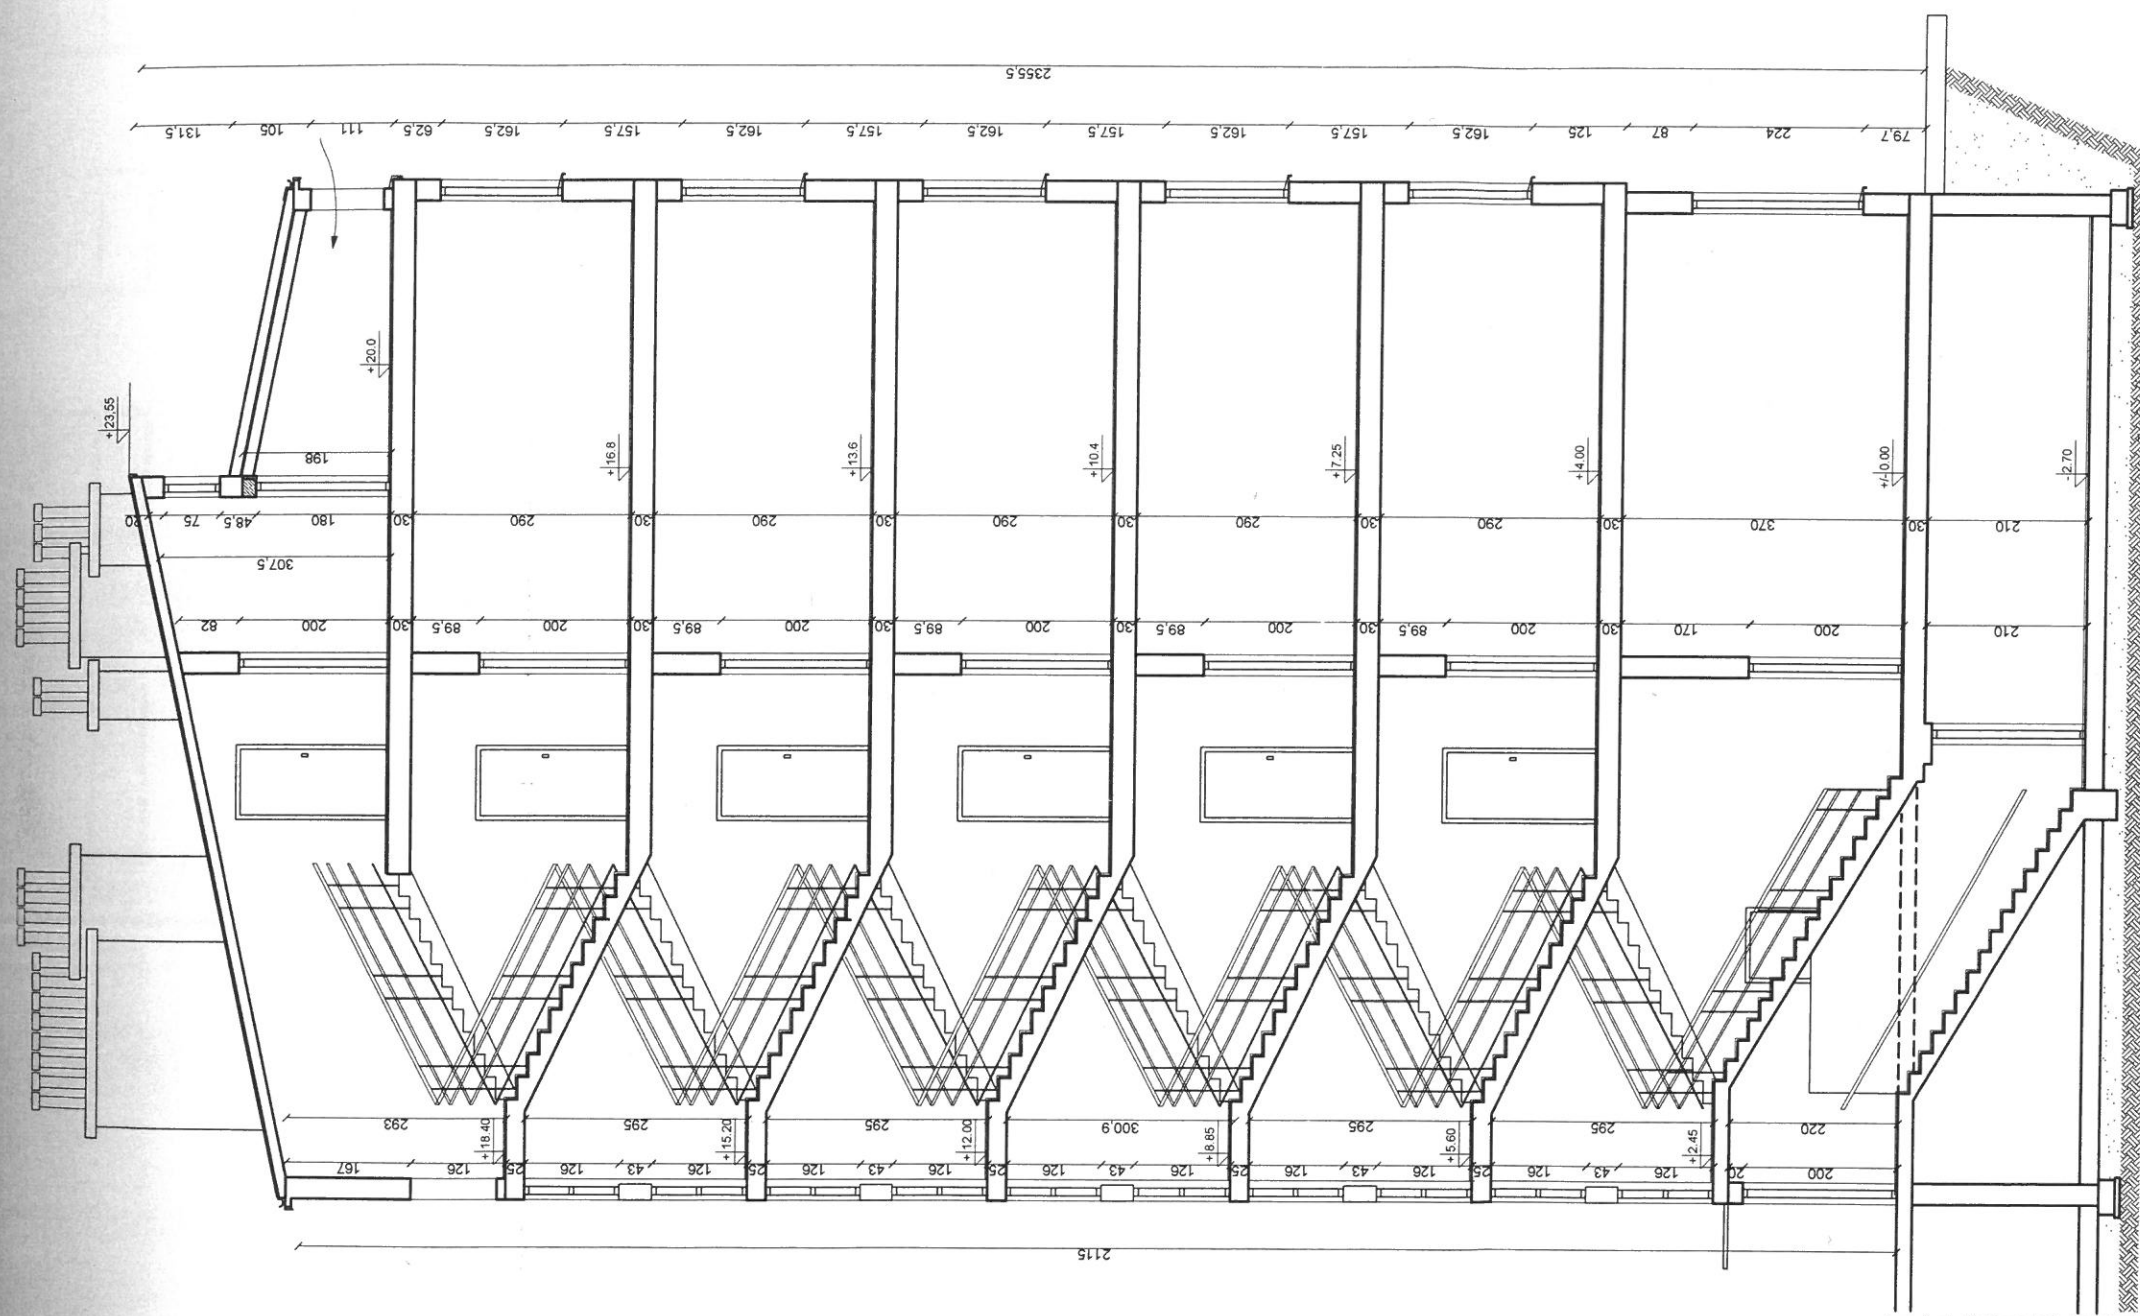

 DMS SERVICE®	
temat: INWENTARYZACJA BUDYNEK MIESZKALNY	
faza: Inwentaryzacja	branża: arch-bud.
obiekt: Budynek mieszkalny Warszawa, ul. Targowa 12	
rysunek: Rzut A-A	skala: 1:100
zespół projektowy:	
mgr inż. arch. Mariusz T. Milczarek upr. nr W-85/02	
Stud. Michalina Turczyn-Zalewska	
sprawdzili:	
mgr inż. arch. Barbara Zielińska upr. nr B64/58	
data opracowania: Warszawa, sierpień 2009	
WNIOSŁY: DZIĘŁO STANOWI WŁASNOŚĆ AUTORSKĄ DMS SERVICE SP. Z O.O. WSZELKIE PRAWA ZASTRZEŻONE	

7/1