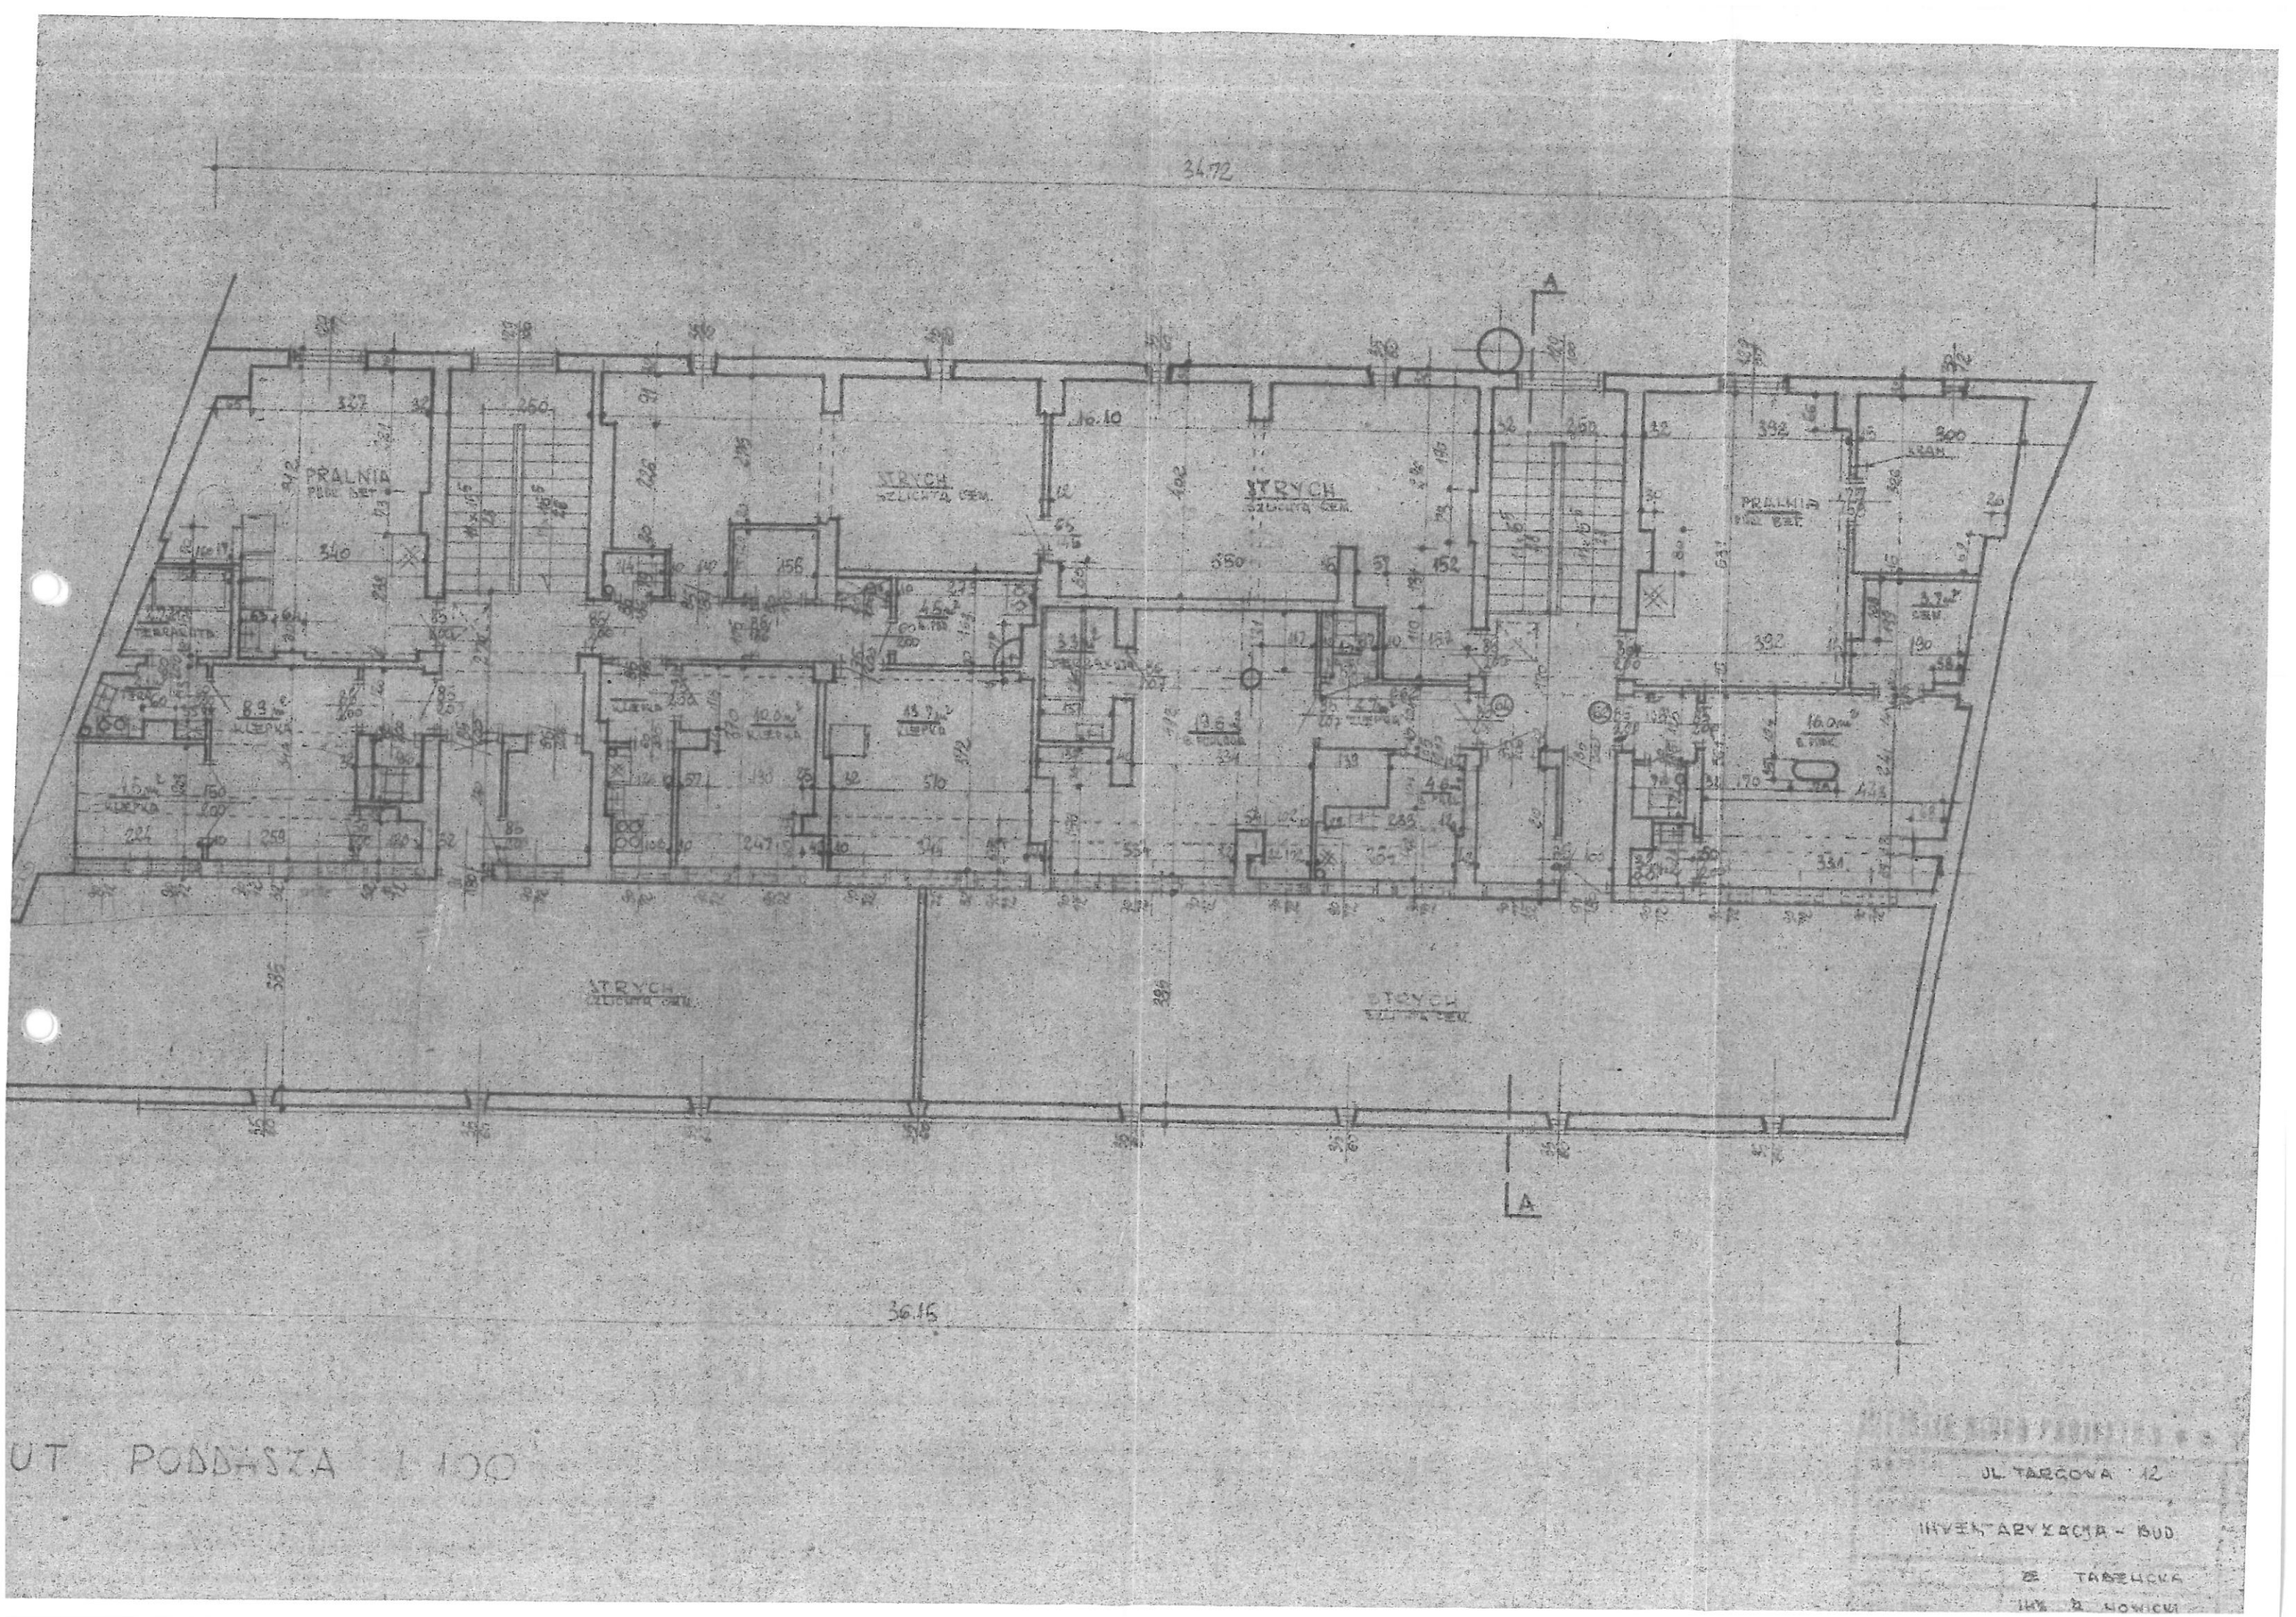
34.72
PRALNIA
STRYCH
STRYCH
PRALNIA
STRYCH
STRYCH
A
A
36.15
UT PODDASZA 1:100
UL. TARCOWA 12
INWENTARYZACJA - BUD.
ZE TARNICKA
IRK. Z NOWICKI