


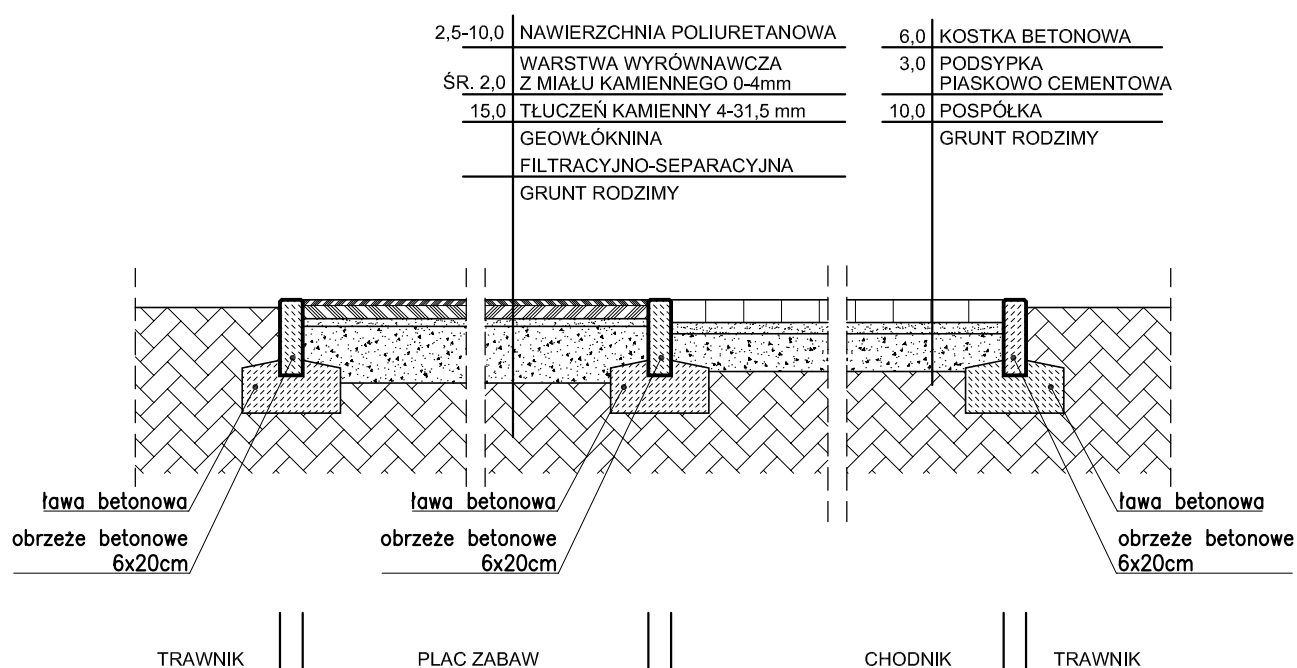

REMONT PLACU ZABAW
ul. Janusza Meissnera 9, Warszawa
dz. ew. 40, obręb 3-06-03

ETAP: **PROJEKT WYKONAWCZY**

INWESTOR:
Zakład Gospodarowania Nieruchomościami
w Dzielnicy Praga Południe
ul. Walewska 4, 04-022 Warszawa



Woźnicki, Zdanowicz
ARCHITEKCI
02-555 Warszawa, Al. Niepodległości 157 lok.6

AUTORZY:

Projekt.: arch. Bartosz Zdanowicz
nr upr.: MA 089/04

PRZĘKRÓJ PRZĘZ NAWIERZCHNIE

branża: ARCHITEKTURA
data: lipiec 2018 skala: 1:20

A-03