


LEGENDA:

- 1 TABLICA Z REGULAMINEM
2 ŁAWKA Z OPARCIEM
3 KOSZ NA ŚMIECI
4 ZESTAW WSPINACZKOWY
NASADZENIA RZEWOW
NAWIERZCHNIA PASKOWA
CHODNIK ISTNIEJĄCY
CHODNIK NOWY
CHODNIK ASFALTOWE
DO LUKWIDACJI

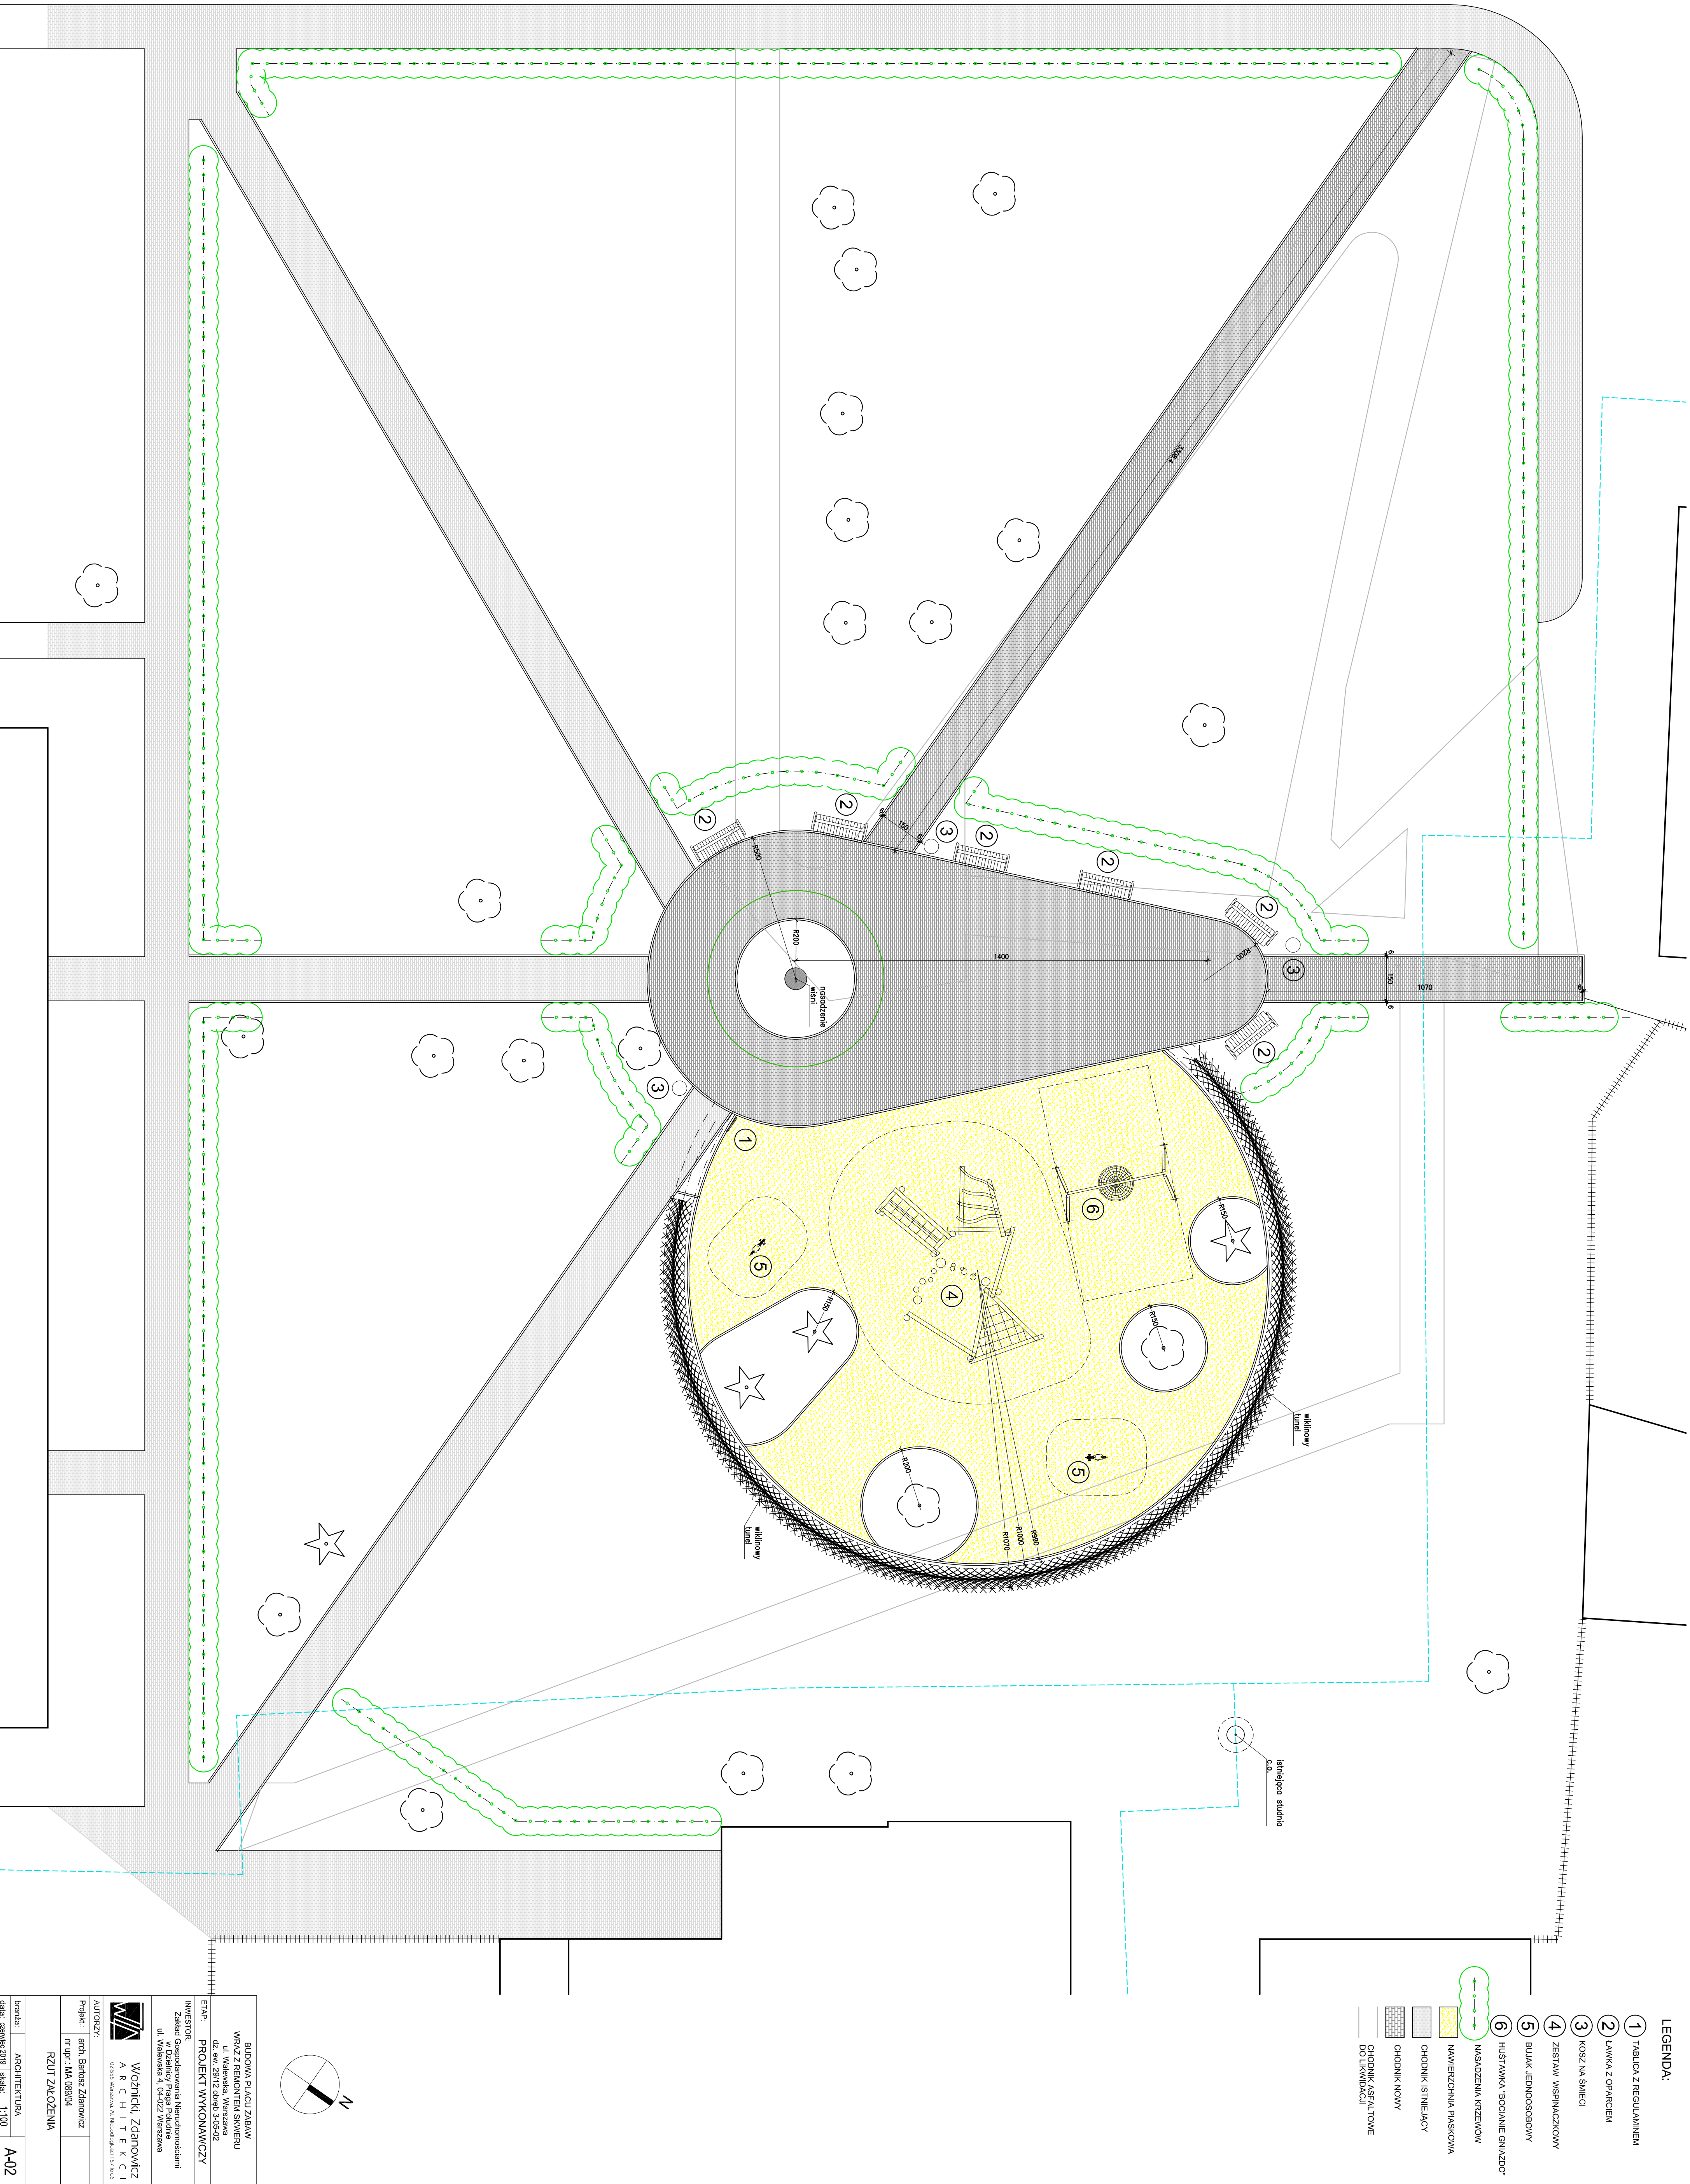

ETAP: PROJEKT WYKONAWCZY	
AUTORZY: Woznicki, Zdanowicz ARCHITEKCI 02-55 Warszawa, ul. Wesołogrodzka 19, 84.06	
Projekt: arch. Bartosz Zdanowicz inż. upr.: MA 08904	RZUT ZALOZENIA
branża: ARCHITECTURA	A-02
data: czerwiec 2019	skala: 1:100