



warszawa, ul. sienkiewicza 12
tel. dyrektora 26-80-29
tel. zastępcy dyrektora 26-85-81

konto:
bank inwestycyjny
II oddział miejski w warszawie
nr 86-110-1649

miejskie biuro projektów

w m. st. warszawie

I. dz.

warszawa, dnia

Inwentaryzacja budowlana
budynku mieszkalnego przy ulicy Komarskiej 34
w Warszawie

Zlecenie - 22-92-69
Inwestor - ZHM-Praga Półd.
Pow. zabudowy - 192 m²
Pow. użytkowa - 398 m²
Kubatura - 2010 m³
Ilość izb - 23
Ilość mieszkań - 14

Autor - E. Fabenok
Kier.prac. - inż. Z. Nowicki

Warszawa, dnia 14.11.69
III/III/36/3990

Opis techniczny

do inwentaryzacji budowlanej budynku mieszkalnego przy
ulicy Komarskiej 34 w Warszawie.

Budynek murewany wolnostojący 2-kondygnacyjny, całkowicie
podpiwniczony.

Strop nad piwnicami "Kleina" wyżej stropy drewniane.

Dałch drewniany kryty blachą.

Klatka schodowa ogniotrwała. Stopnie obłożone lastrico,
balustrada stalowa.

Poddasze częściowo zamieszkałe, pozostałe użytkowe, pole-
pa na poddaszu - betonowa.

W piwnicy mieszczą się komórki lokatorskie i jedno miesz-
kanie. Podłoga w piwnicy - betonowa.

Podłogi w mieszkaniach - białe. Tynki wewnętrzne wapien-
ne. Stolarza drzewna - płytowa, okienna - polska.

Elewację budynku otynkowana, tynk b. smieszony.

Płyty balkonowe i balustrady - dobre.

Budynek wyposażony jest w instalację elektryczną, wod-kan
/szambo/. Ogrzewanie piecowe.

Ustęp na podwórku.

/-/ E. Tabenoka






ORIENTACJA 1:10.000

UL. KOMARSKA

SYTUACJA

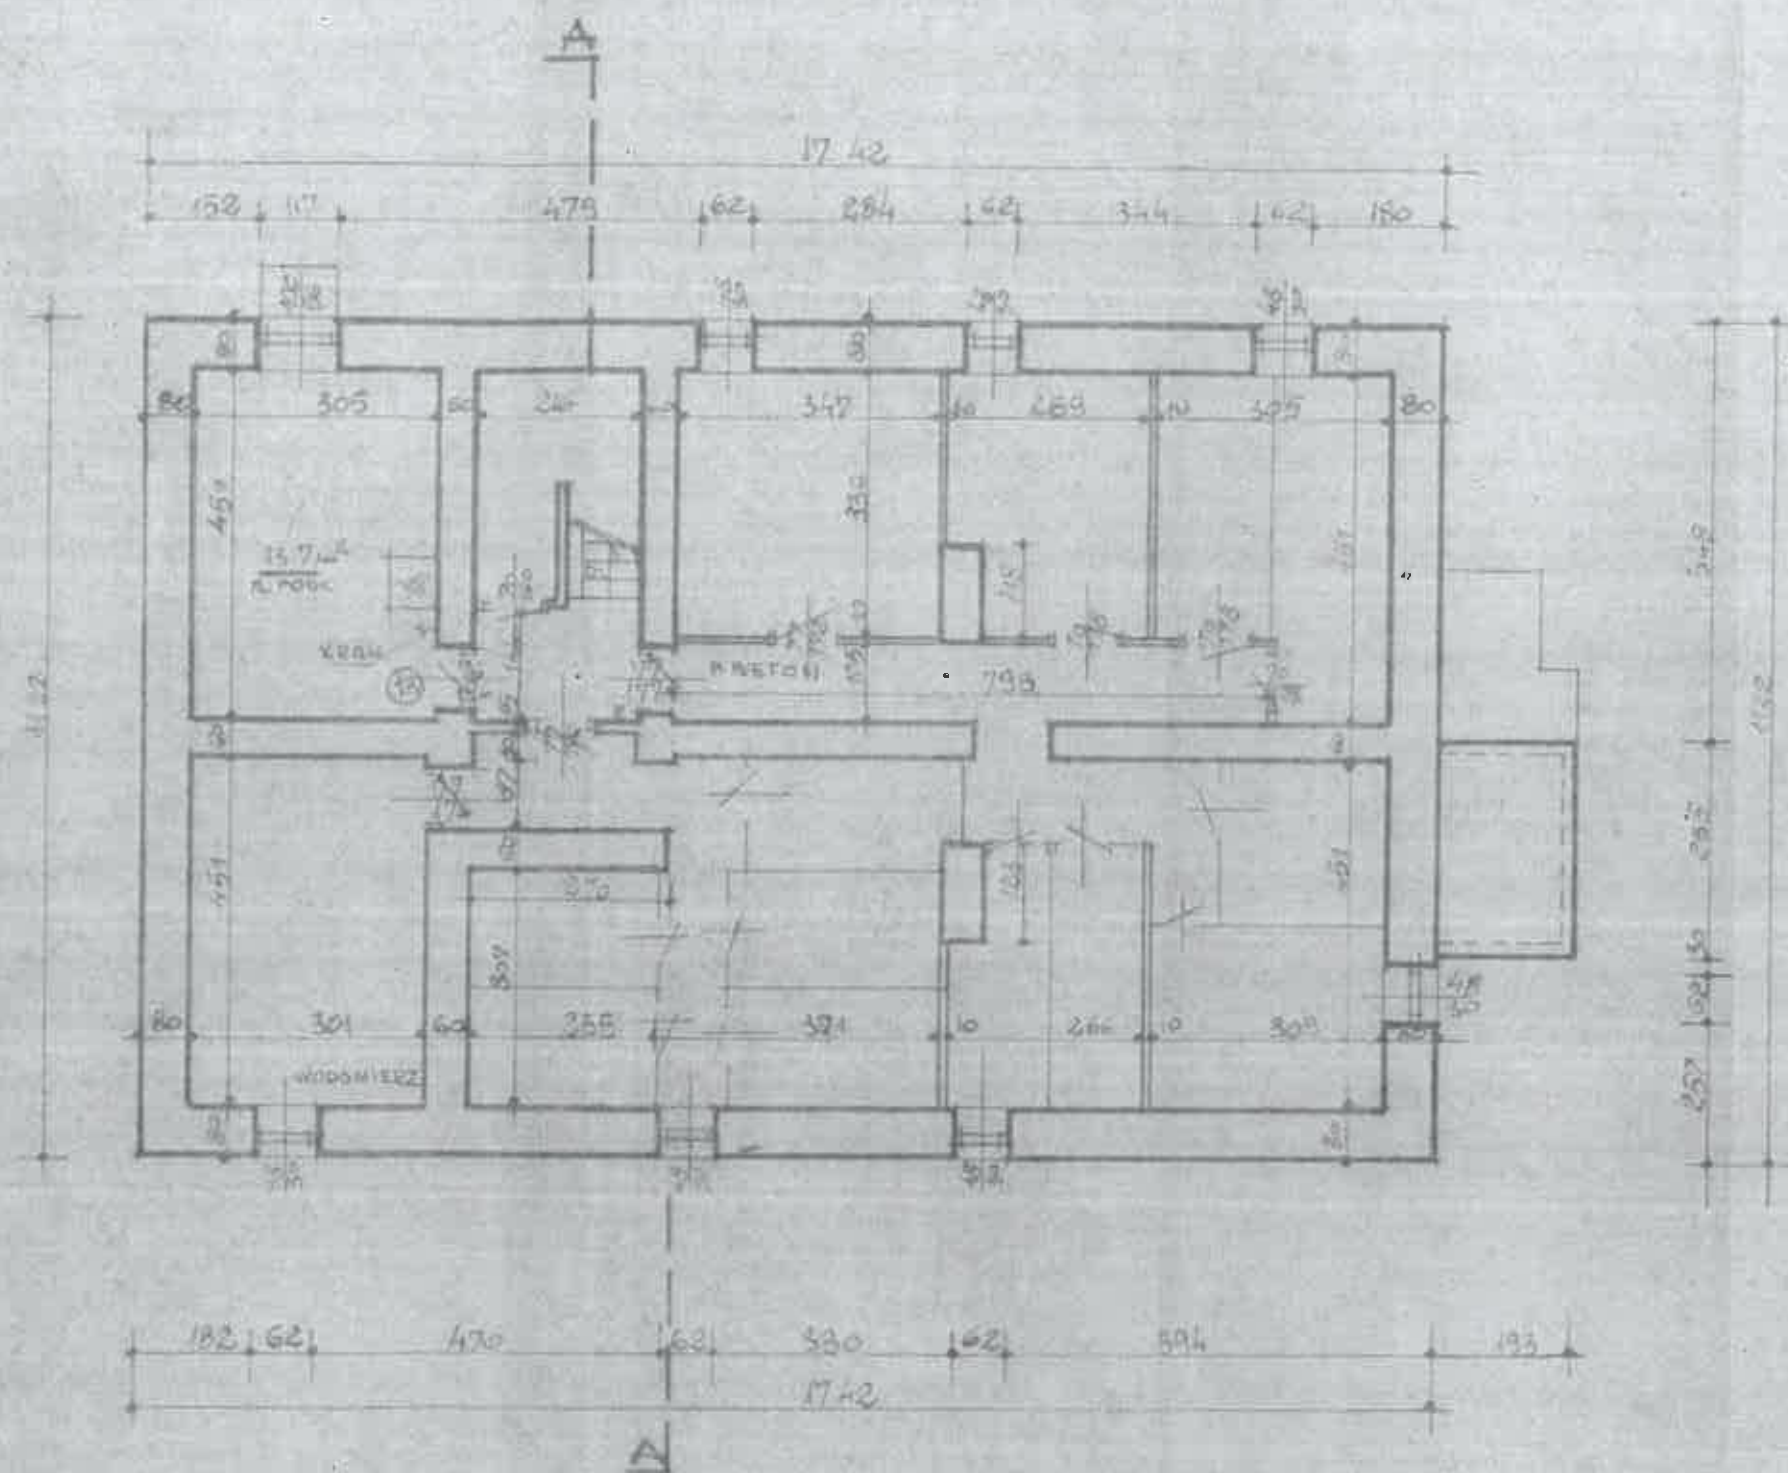

RZUT PIWNIC 1:100







2/11

Handwritten signature

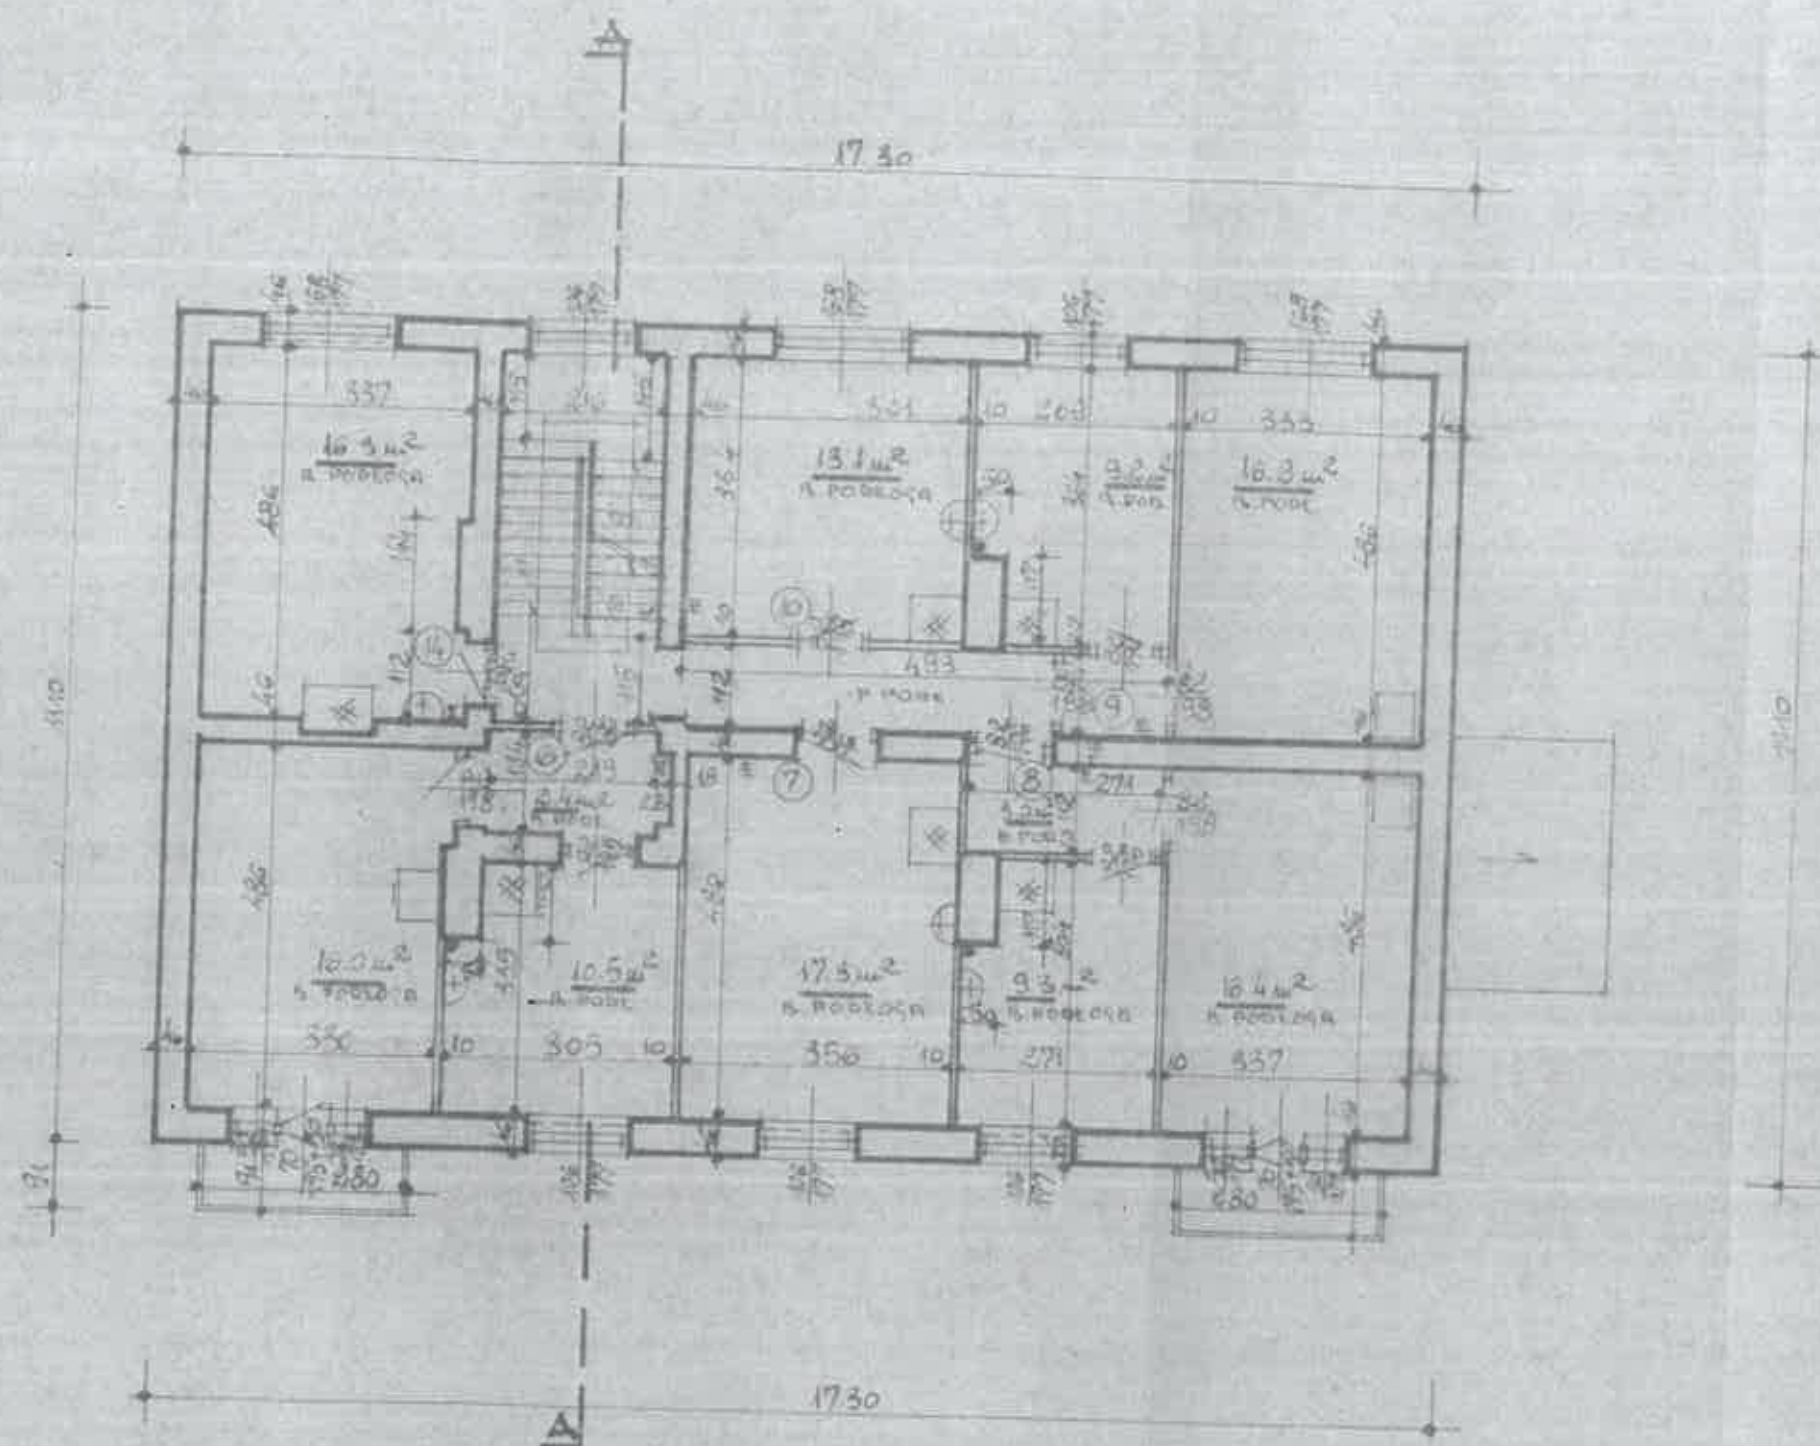

RZUT I. PIĘTRA 1:100


UL. LOMOWA 34

22-92-69

INWENTARYZACJA - 1500

E. TABENKA

4-8 INE. Z. NOWICKI

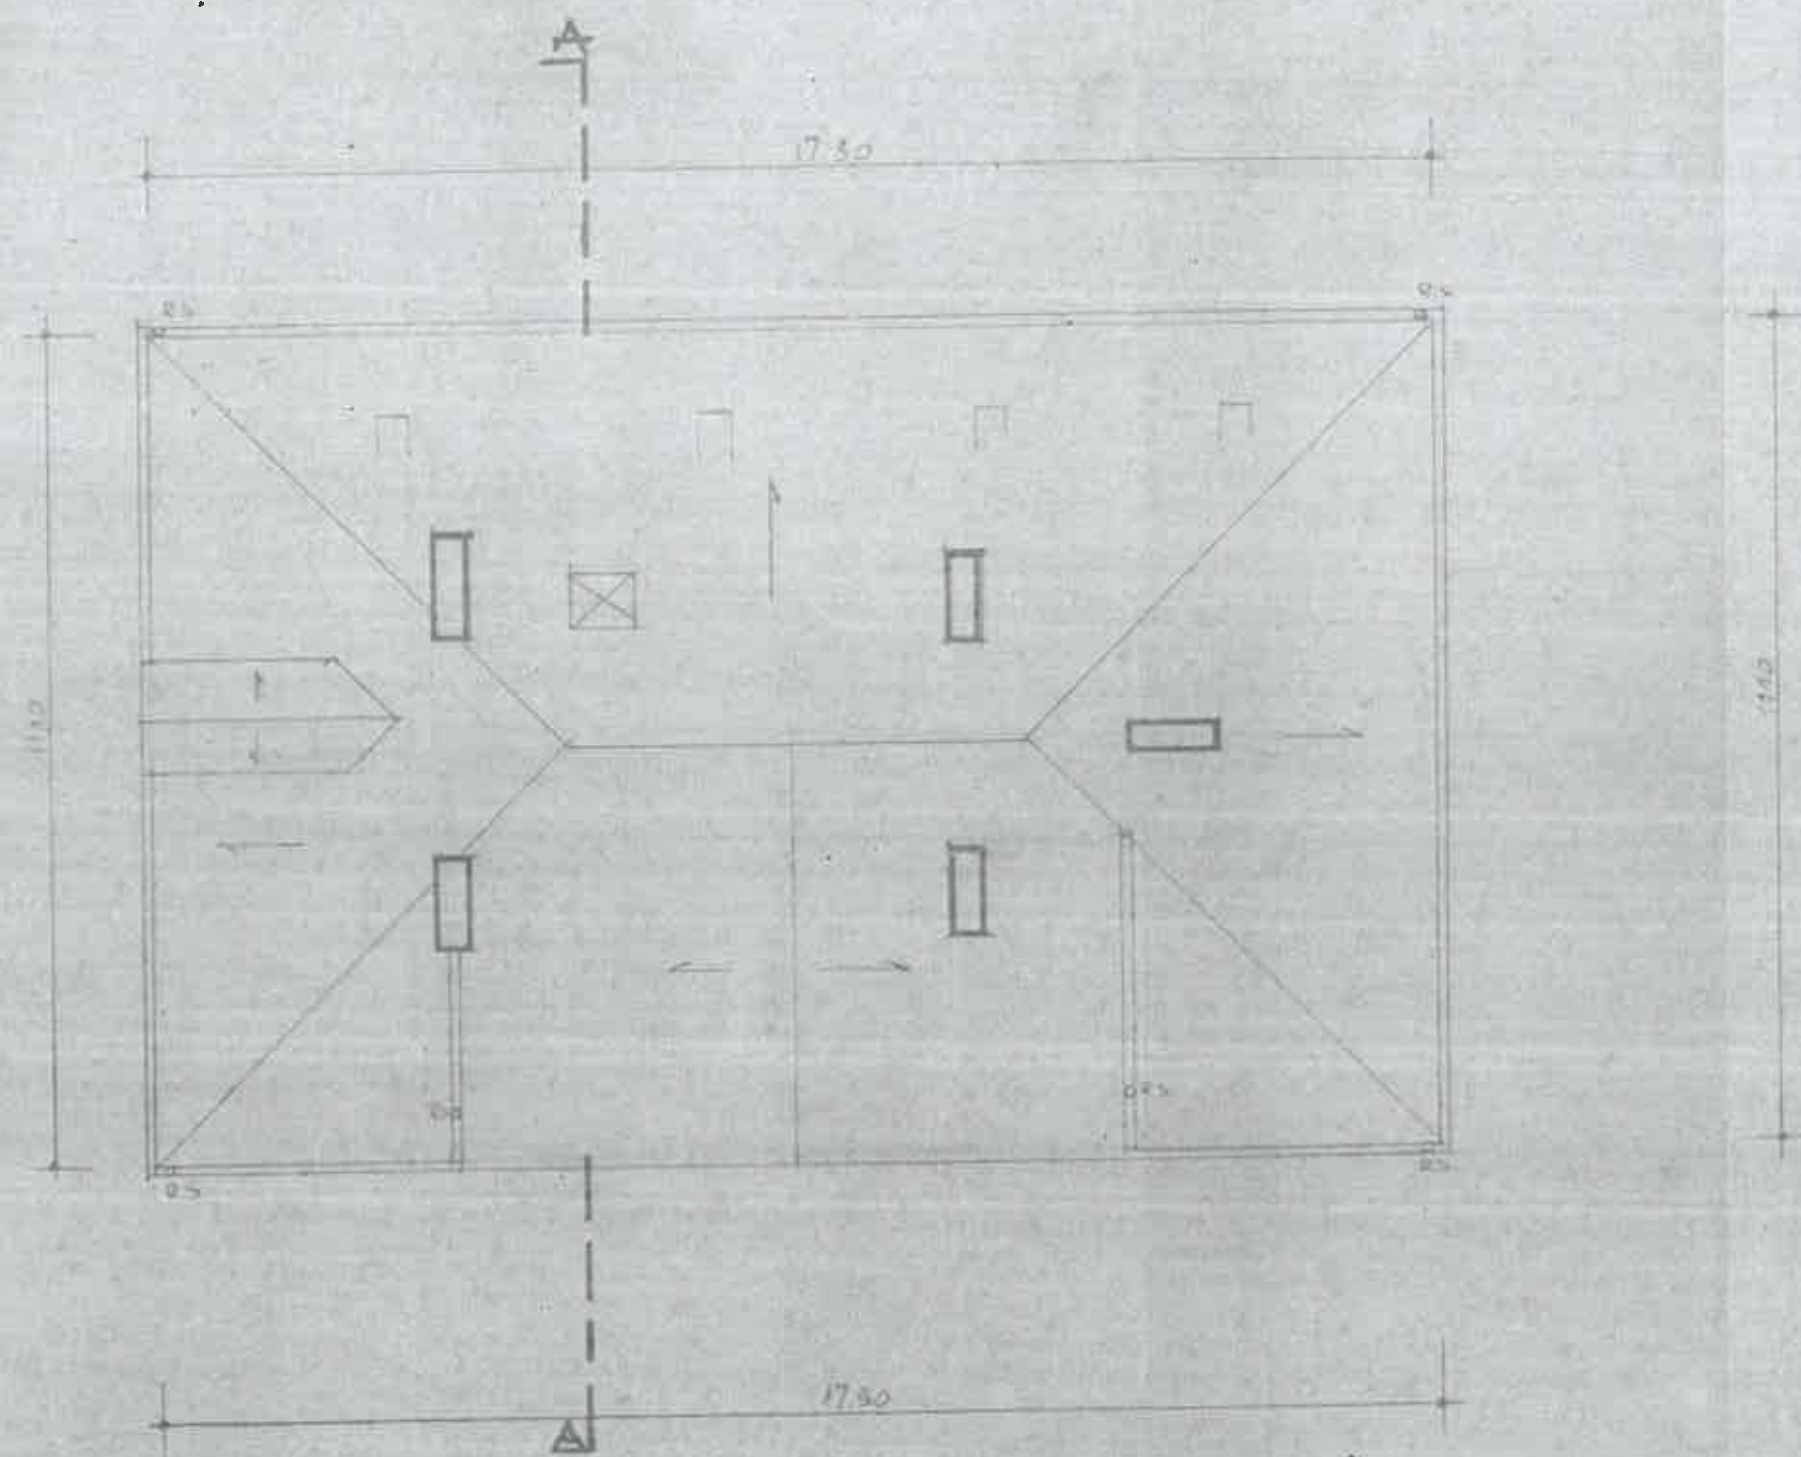

RZUT DACHU 1:100


UL. KOMORSKA 34

21-02-88

INWENTARYJACJA - BUN

E. TAWELSKA

UL. 2. MOWICKI

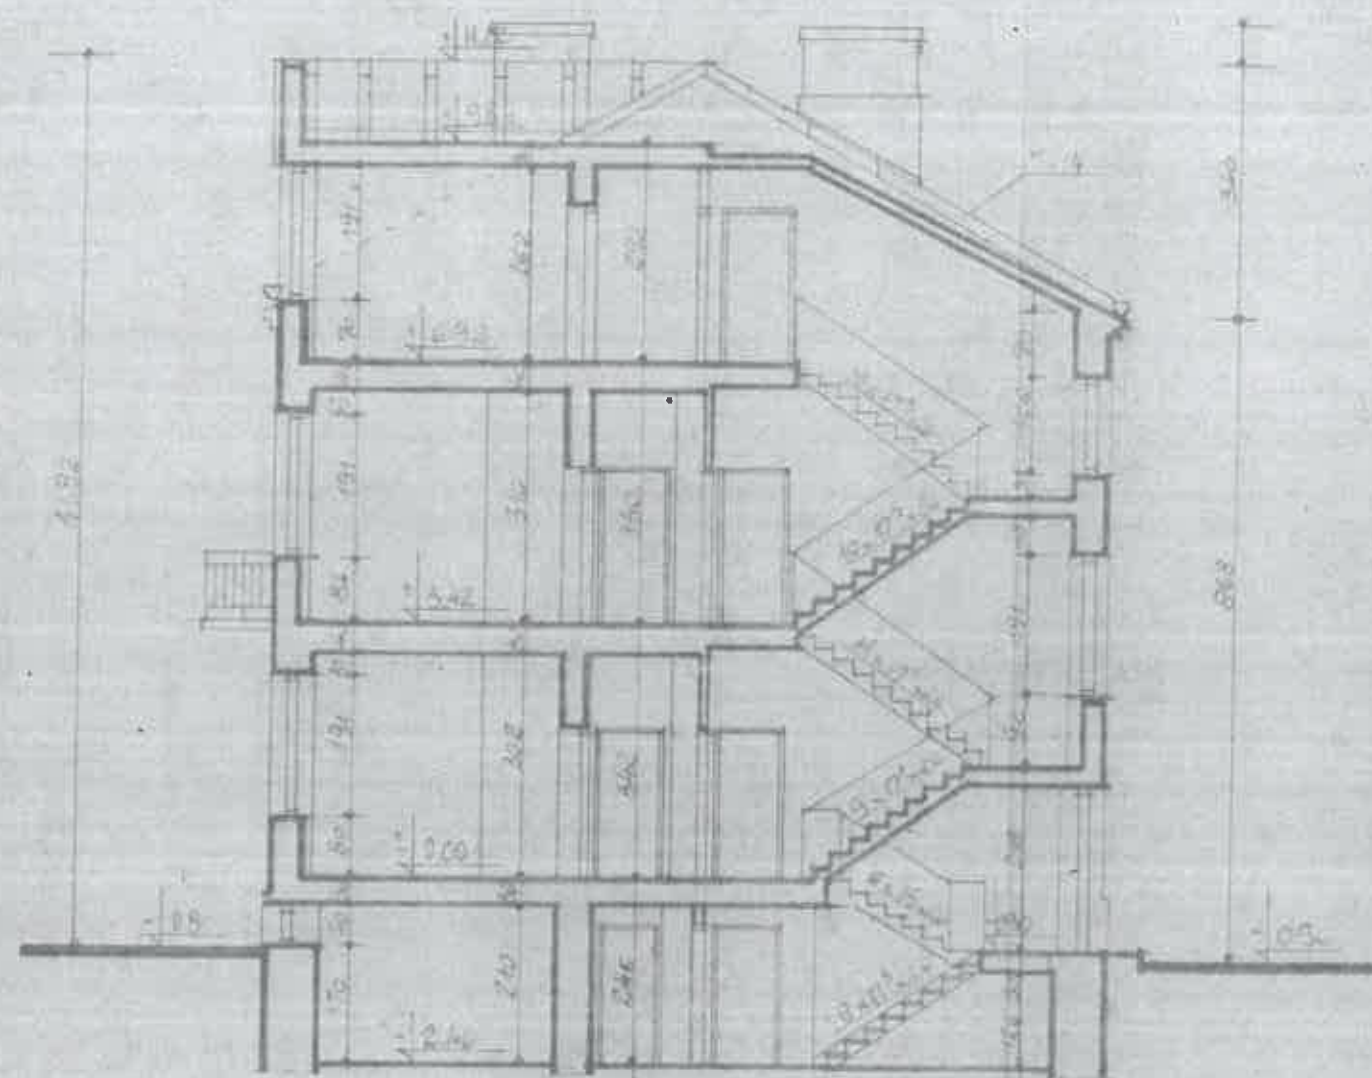

PRZĘKRÓJ A-A 1:100








[Handwritten signature]

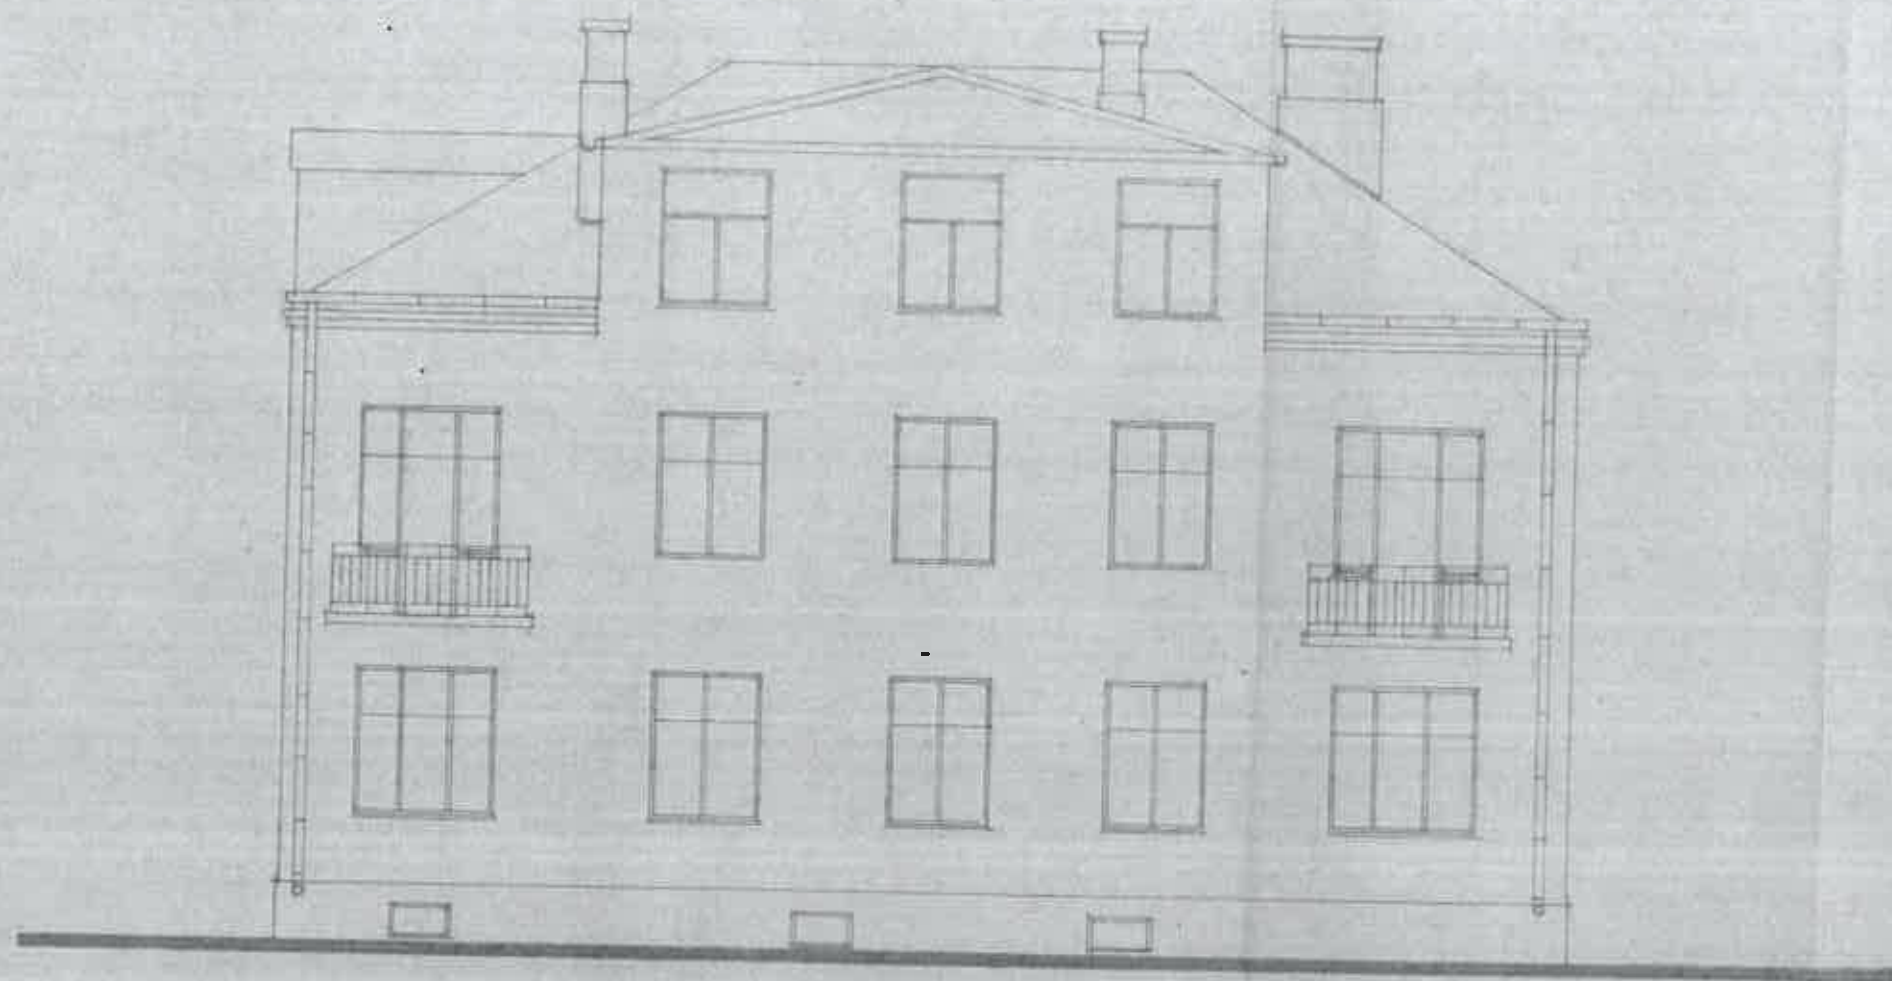

ELEWACJA - ZACHODNIA 1"100

UL. KONARSKA 3a

22-32-63

INWENTARYZACJA - KUN

8/4

E. TRZASKA

W-8 INŻ. Z. NOWICKI

[Signature]