




ŁĄCZNIK NR 4:
MIĘDZY BUDYNKAMI PRZY UL. PODSKARBIŃSKIEJ 7A I 7B

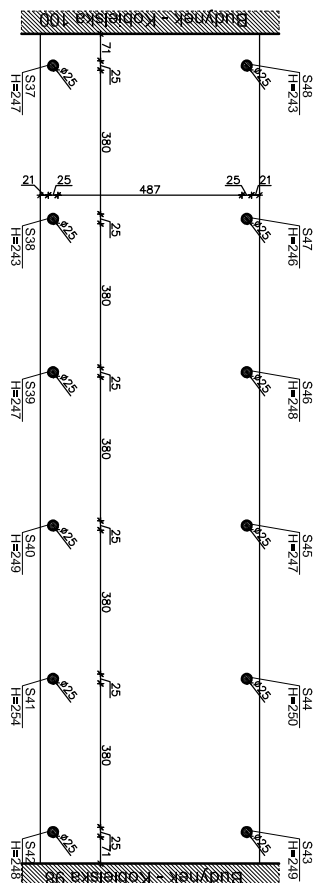


ŁĄCZNIK NR 3:
MIĘDZY BUDYNKAMI PRZY UL. PODSKARBIŃSKIEJ 7 I 7A

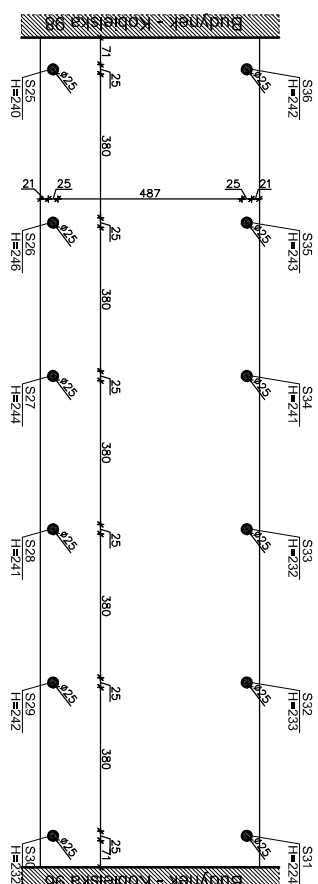

ŁĄCZNIK NR 1:
MIĘDZY BUDYNKAMI PRZY UL. KOBIELSKIEJ 98 I 100

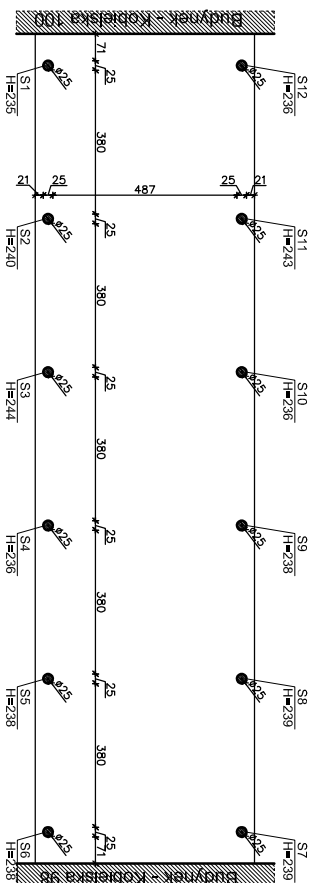

ŁĄCZNIK NR 2:
MIĘDZY BUDYNKAMI PRZY UL. KOBIELSKIEJ 96 I 98

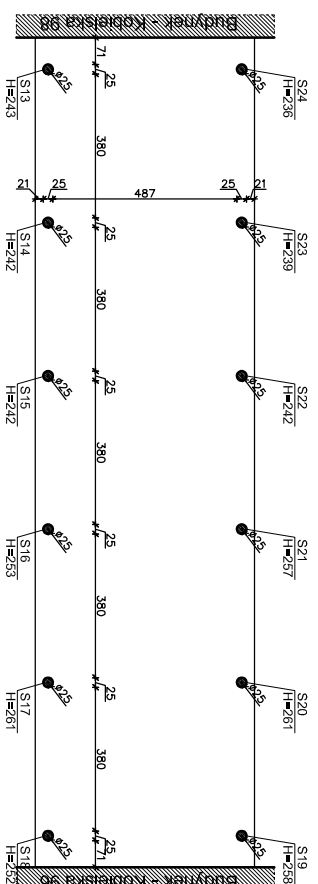

Obrys budynku:

Opis zadania i zakresu prac:






